


PIANO 1 (Primo) : Pianta

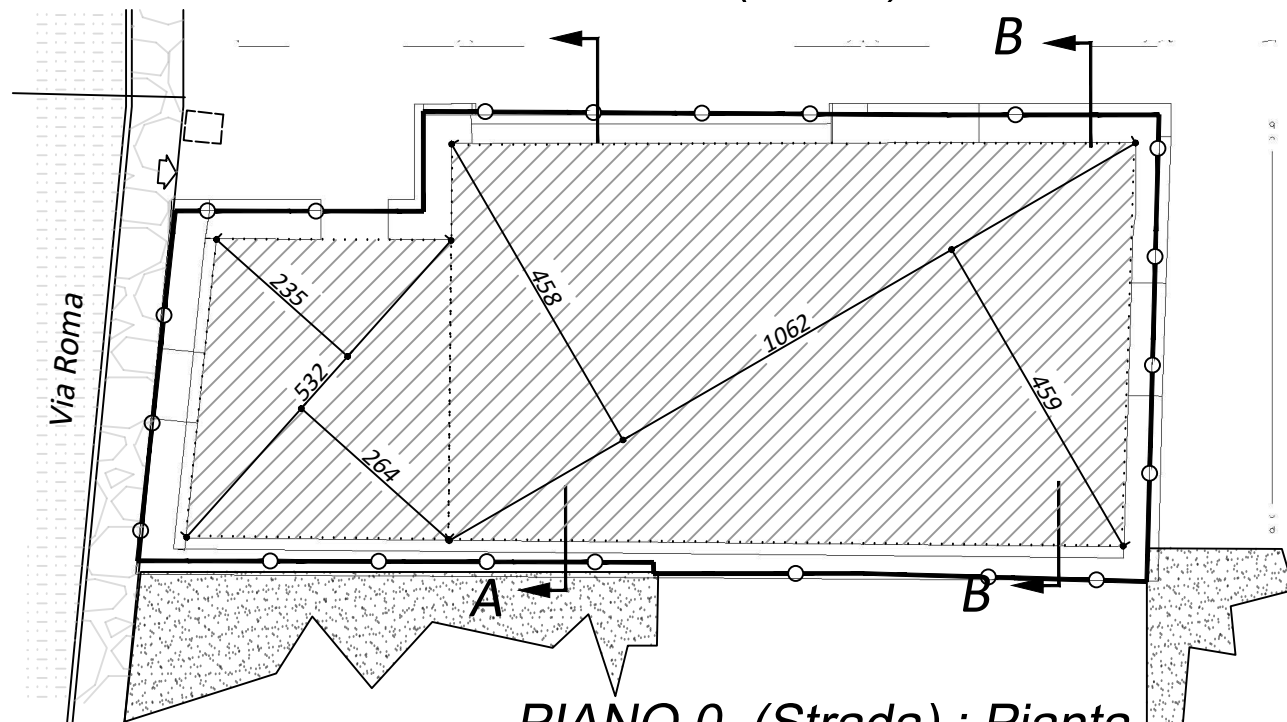

PIANO 0 (Strada) : Pianta

P-PIANO 1 (PRIMO)				SLP		
A	B	0,50	A*B/2	mq	H	mc
				Superficie		Volume
13,47	3,72	0,50	25,05			
13,47	3,84	0,50	25,86			
3,72	1,26	0,50	2,34			
3,72	1,25	0,50	2,33			
0	0	0,00	0,00			
0	0	0,00	0,00			
0	0	0,00	0,00			
				55,59		0,00
				55,59	3	166,76

P-PIANO 0 (STRADA)				SLP		
A	B	0,50	A*B/2	mq	H	mc
				Superficie		Volume
5,32	2,35	0,50	6,25			
5,32	2,64	0,50	7,02			
10,62	4,58	0,50	24,32			
10,62	4,59	0,50	24,37			
0	0	0,00	0,00			
0	0	0,00	0,00			
				61,97		
				61,97	3	185,90

RIEPILOGO			
	SLP		
	mq	H	mc
	Superficie		Volume
	61,97		185,90
	55,59		166,76
TOTALE PROGETTO	mq 117,6	mc	352,7
TOTALE ESISTENTE	<= 125,5	<=	376,6

	2	1	N°
	Integrazione	Varie	MODIFICHE
15-12-21			DATA:
12-11-21			DATA:

n.418 Albo Cremona

CMF studio progetti
ing. mauro ferrari ciboldi

INDIRIZZO: Via Roma 102 - 26012 Castelleone CR
TEL: 0374 350221 CELL: +39 338 6041739
MAIL PEC: mauro.ferraticiboldi@ingpec.eu
FAX: 0374 358771 MAIL: ferraticmf@libero.it
C.F. FRRMRA48C24I849N P.IVA 00396820193



COMMITTENTE: Dr.a MEDAGLIANI MARIA ANUNZIA - Via Fiammeni 7 - CASTELLEONE

LAVORO: PIANO DI RECUPERO: FABBRICATO IN VIA ROMA 102
PROGETTO: PLANIVOLUMETRICI

RIF. DISEGNI: _____ DATA: 10/3/21 SCALA: 1/100 DISEGNATO: A3 cmf DISEGNO n°: _____

IL PRESENTE DISEGNO AI TERMINI DI LEGGE E' DI PROPRIETA' DEL PROFESSIONISTA FIRMATARIO E NON PUO' ESSERE RIPRODOTTO O COPIATO ANCHE PARZIALMENTE NE' COMUNICATO A TERZI SENZA PREVENTIVA AUTORIZZAZIONE

P 7.2