

LEGENDA :
IMPIANTI

- Impianti VODAFONE esistenti
- Impianti TELECOM esistenti
- Impianti WIND3 esistenti
- Impianti ILIAD esistenti
- Impianti LINKEM esistenti
- Impianti FASTWEB esistenti
- confine Comunale


ABACO DEGLI IMPIANTI ESISTENTI:

N°	LOCALIZZAZIONE	OPERATORE	SISTEMA
SRB 01	Via Villa Alda - SP89 (c/o Centrale Enef)	ILIAD-WIND3	GSM/UMTS/LTE/5G
SRB 02	Via Mazzini (c/o Cimitero Comunale)	ILIAD-WIND3	GSM/UMTS/LTE/5G
SRB 03	Via Ragazzi del '99 (c/o Centrale Telecom)	VODAFONE-TELECOM	
SRB 04	Via del Lavoro	LINKEM-VODAFONE	GSM/DCS
SRB 05	Via Donatori di Sangue	VODAFONE-WIND3	GSM/UMTS
SRB 06	Via Don Primo Mazzolari - Via Mazzini	TIM-VODAFONE	

LEGENDA :

PIANI DI SVILUPPO


- Piano di sviluppo VODAFONE 12/11/2019 - prot.1U_19_RF_0738
- Piano di sviluppo VODAFONE 15/11/2020 - prot.U_20_NI_0086
- Piano di sviluppo TELECOM 06/11/2006 - prot.78011
- Piano di sviluppo ILIAD 2021/2022 - prot. 2021_O_34845 del 08.11.2021
- Piano di sviluppo LINKEM 27/11/2020 - prot.16642
- Piano di sviluppo FASTWEB 2020-2025 - 17/11/2021 - prot.18588

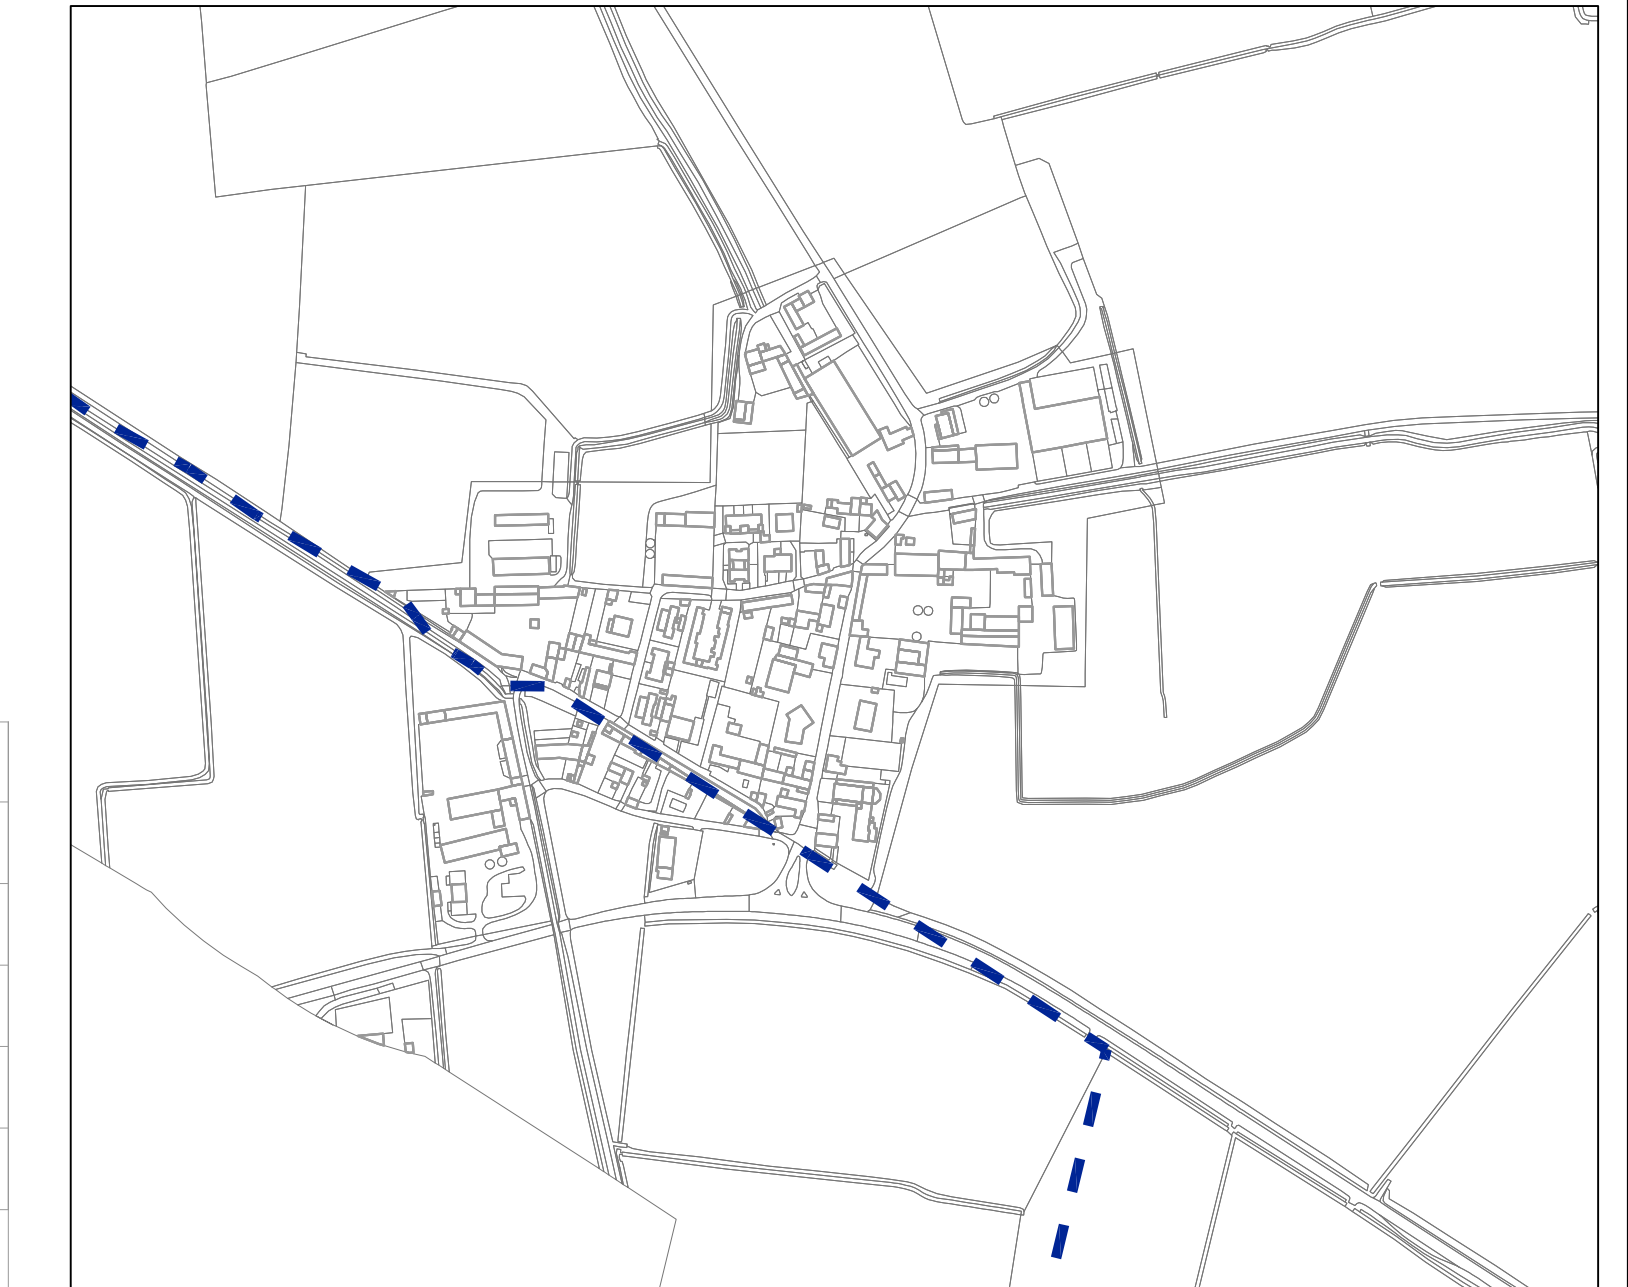

Comune di Castelleone



Marco Turati Architetto
Via Grado n°11
26100 CREMONA
tel/fax 0372 28417
P. IVA 01013350192
architetto@marcoturati.it

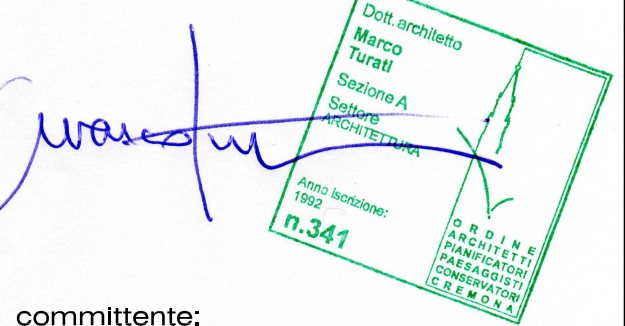

**PIANO ANTENNE:
REGOLAMENTO
COMUNALE PER
IL GOVERNO
DEI PROCESSI
DI LOCALIZZAZIONE
DELLE STAZIONI
RADIO BASE
PER TELEFONIA MOBILE
E RETE DATI**

art. 8 - comma 6 L. 22.02.2001 n°36
art. 4 - comma 11 L.R. 11.09.2001 n°11

PROVINCIA DI CREMONA

committente:
Comune di Castelleone
Piazza del Comune n°3
26012 Castelleone (CR)

Sindaco:
prof. Fiori
Assessore all'urbanistica:
dot.ssa Orsola Edallo

Responsabile del Settore Territorio,
ambiente e SUAP:
Arch. Nicoletta Fio

data:
16 marzo 2022