

**LEGENDA :
IMPIANTI**



- Impianti VODAFONE esistenti
- Impianti TELECOM esistenti
- Impianti WIND3 esistenti
- Impianti ILIAD esistenti
- Impianti LINKEM esistenti
- Impianti FASTWEB esistenti
- confine Comunale

ABACO DEGLI IMPIANTI ESISTENTI:

N°	LOCALIZZAZIONE	OPERATORE	SISTEMA
SRB 01	Via Villa Alda - SP89 (c/o Centrale Enel)	ILIAD-WIND3	GSM/UMTS/LTE/5G
SRB 02	Via Mazzini (c/o Cimitero Comunale)	ILIAD-WIND3	GSM/UMTS/LTE/5G
SRB 03	Via Ragazzi del '99 (c/o Centrale Telecom)	VODAFONE-TELECOM	GSM/UMTS/LTE/5G
SRB 04	Via del Lavoro	LINKEM-VODAFONE	GSM/DCS
SRB 05	Via Donatori di Sangue	VODAFONE-WIND3	GSM/UMTS
SRB 06	Via Don Primo Mazzolari - Via Mazzini	TIM-VODAFONE	GSM/UMTS

SITI SENSIBILI :


- | | ESISTENTI | DI PROGETTO |
|---|-----------|-------------|
| servizi sanitari e loro pertinenze | | |
| servizi scolastici e loro pertinenze | | |
| chiese e oratori e loro pertinenze | | |
| biblioteche, musei, teatri cinematografici, altre attrezzature per la socialità e loro pertinenze | | |
| centri sportivi | | |
| verde pubblico | | |

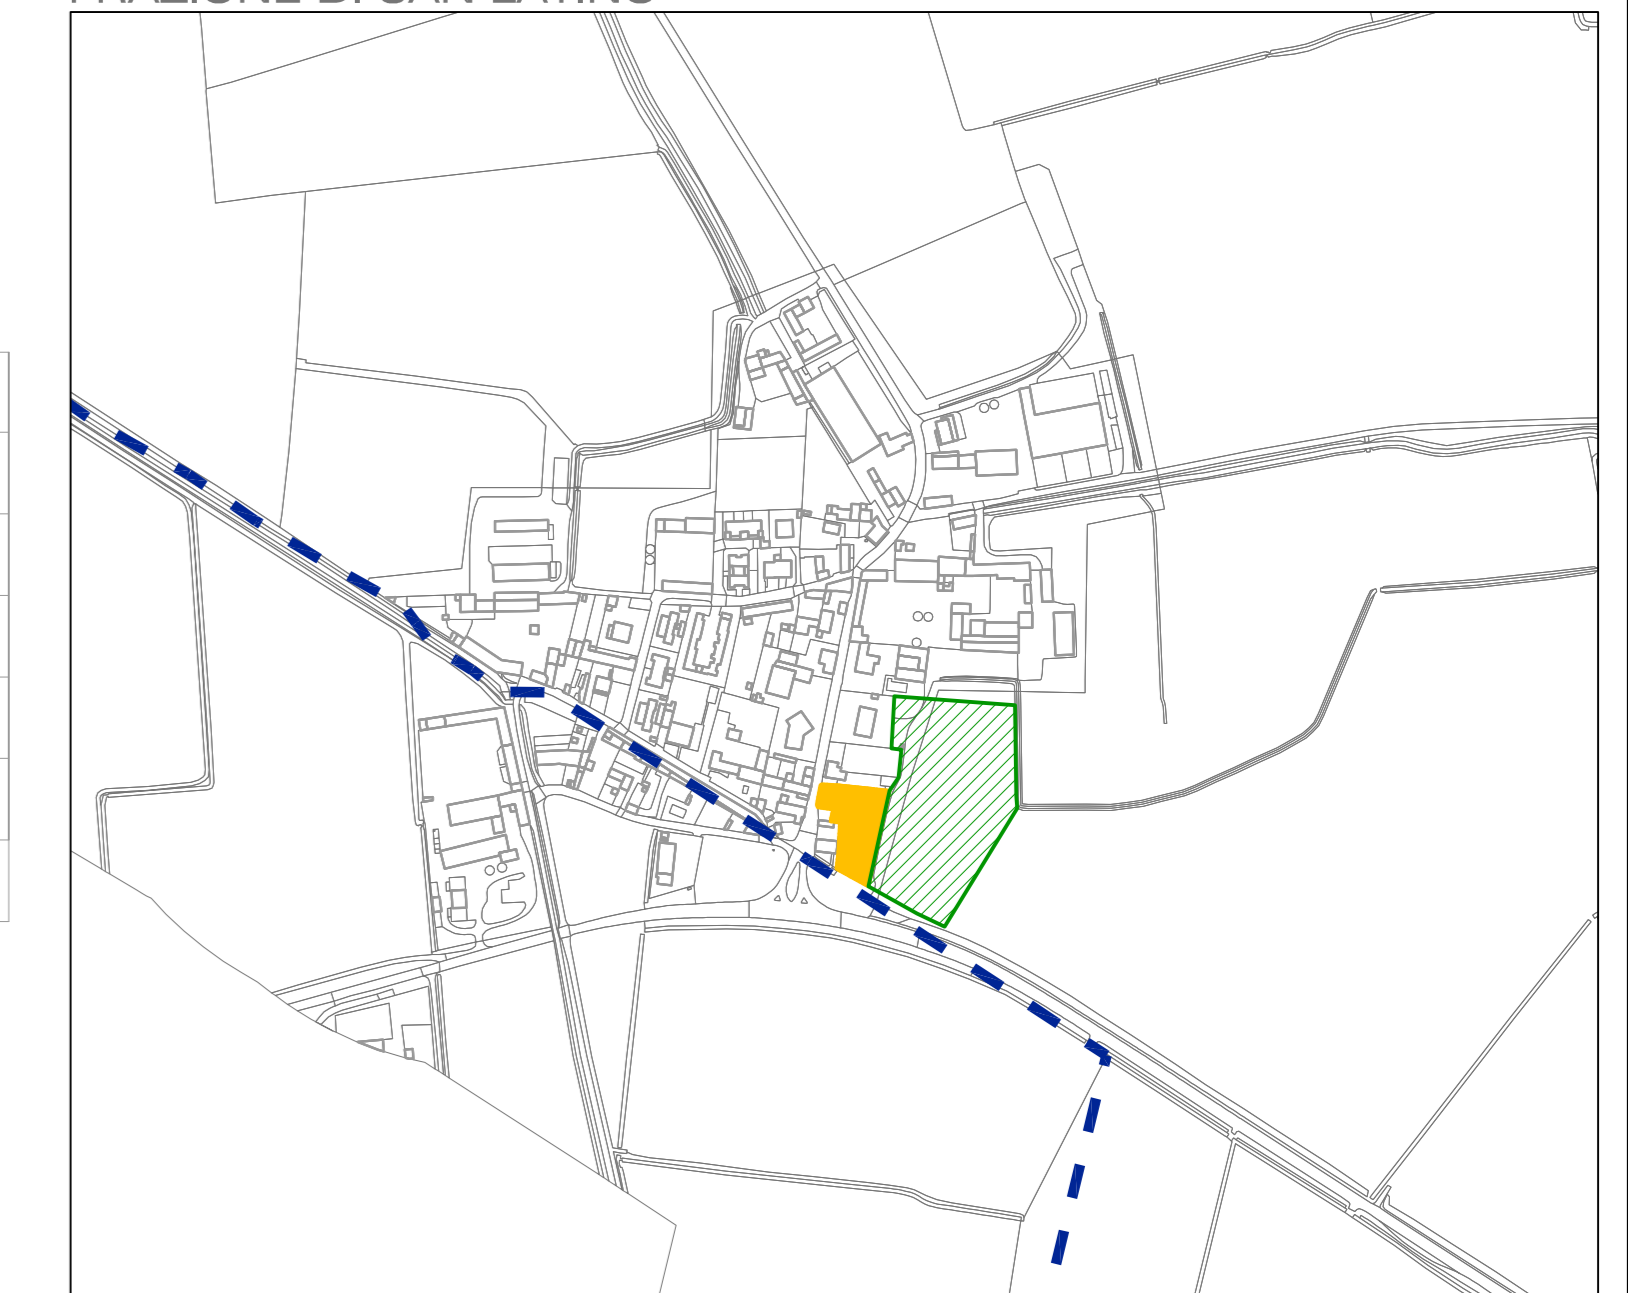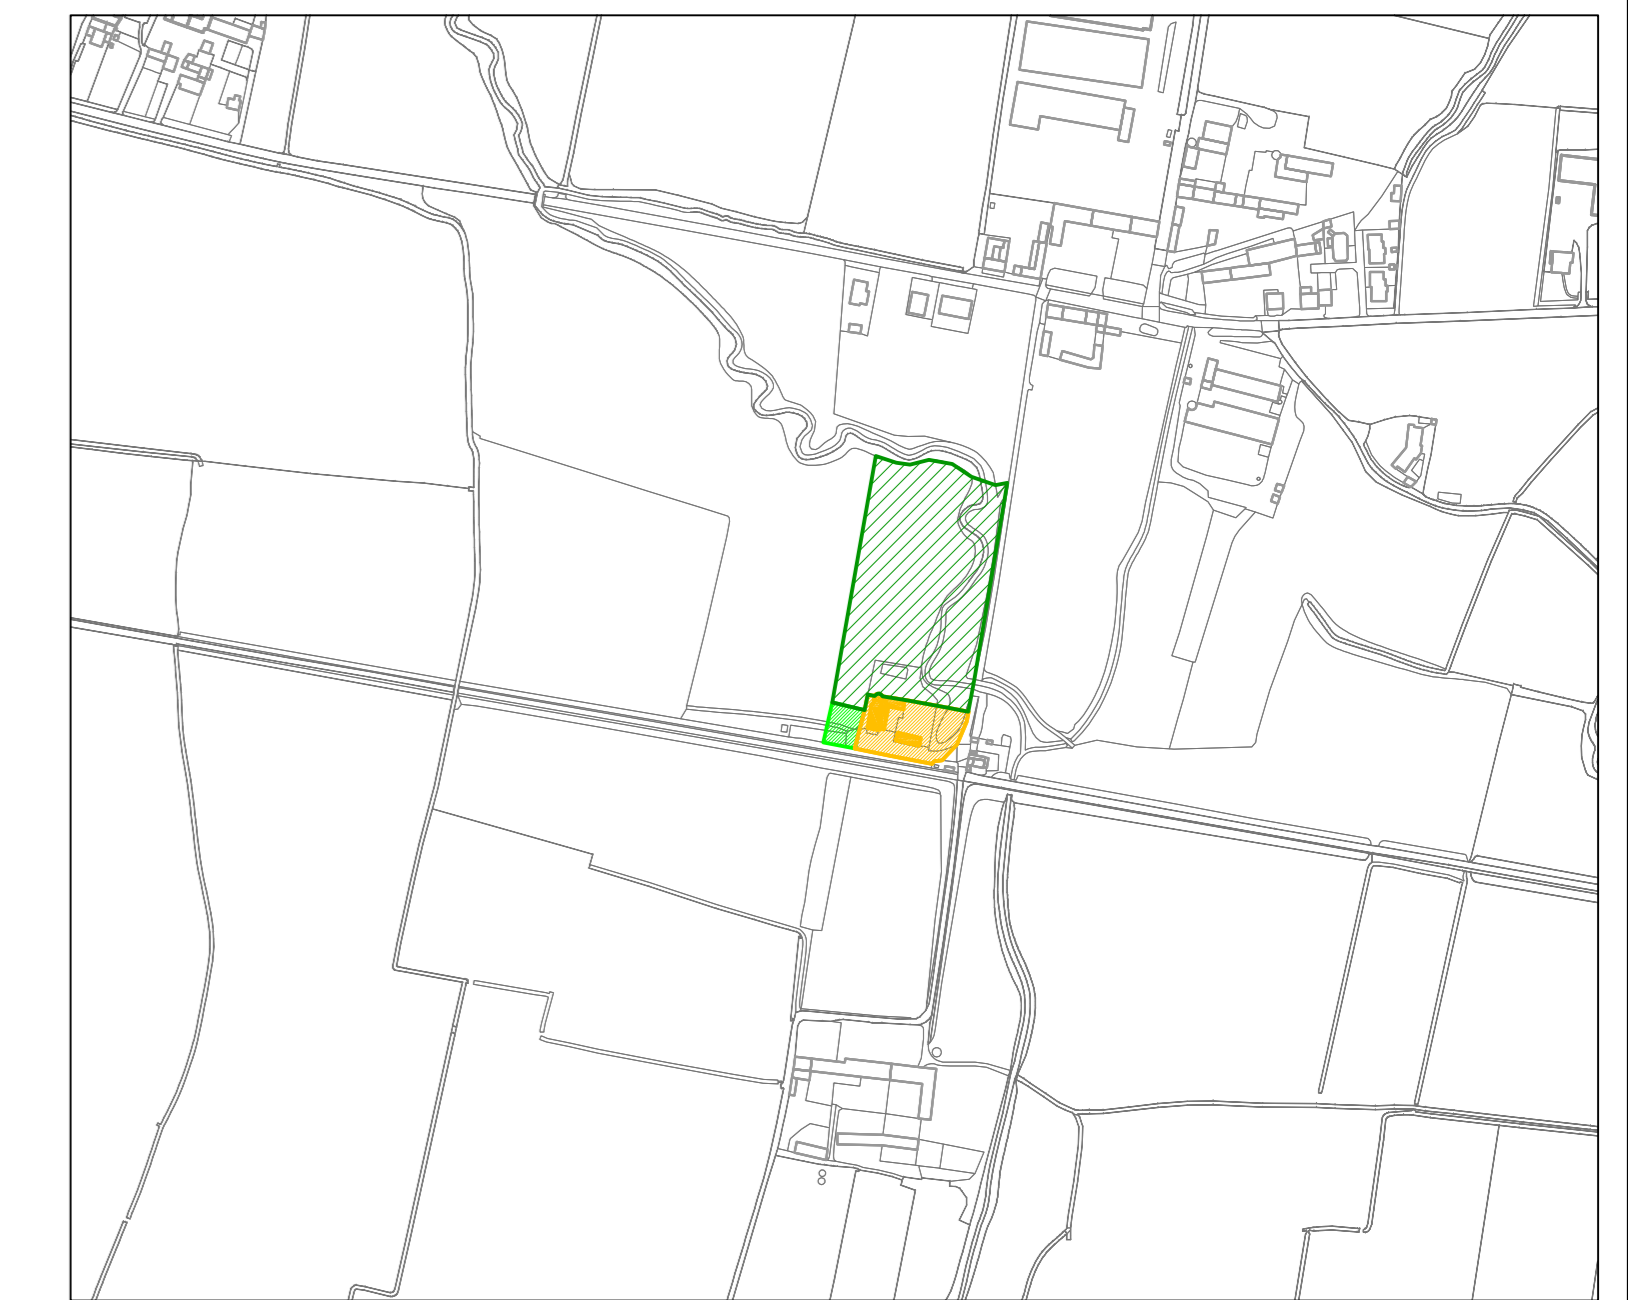

Comune di Castelleone



Marco Turati Architetto
 Via Grado n°11
 26100 CREMONA
 tel/fax 0372 28417
 P. IVA 01013350192
 architetto@marcoturati.it

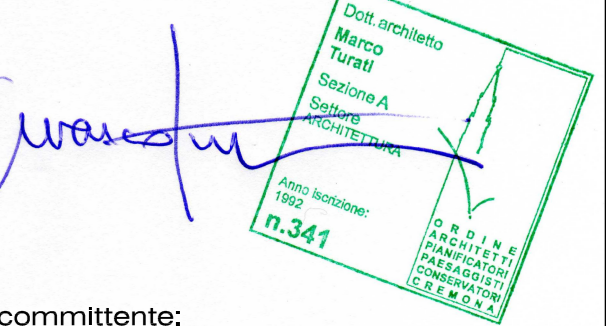

**PIANO ANTENNE:
REGOLAMENTO
COMUNALE PER
IL GOVERNO
DEI PROCESSI
DI LOCALIZZAZIONE
DELLE STAZIONI
RADIO BASE
PER TELEFONIA MOBILE
E RETE DATI**

art. 8 - comma 6 L. 22.02.2001 n°36
 art. 4 - comma 11 L.R. 11.09.2001 n°11

PROVINCIA DI CREMONA

committente:
 Comune di Castelleone
 Piazza del Comune n°3
 26012 Castelleone (CR)

Sindaco:
 prof. Fiori Pietro Enrico
 Assessore all'urbanistica:
 dott.ssa Orsola Edoardo

Responsabile del Settore Territorio,
 ambiente e SUAP:
 Arch. Nicoletta Fio

data:
 16 marzo 2022

STUDI PRELIMINARI
 siti sensibili e loro pertinenze

TAVOLA
03
 scala 1:5.000