

LEGENDA :

IMPIANTI :

- Impianti VODAFONE esistenti
- Impianti TELECOM esistenti
- Impianti WIND3 esistenti
- Impianti ILIAD esistenti
- Impianti LINKEM esistenti
- Impianti FASTWEB esistenti
- confine Comunale

SRB SRB PROPOSTE nuovi siti puntuali riservati alle SRB


SRB SRB PROPOSTE nuovi siti areali riservati alle SRB

ABACO DEGLI IMPIANTI ESISTENTI:

N°	LOCALIZZAZIONE	OPERATORE	SISTEMA
SRB 01	Via Villa Alda - SPB9 (c/o Centrale Enel)	ILIAD-WIND3	GSM/UMTS/LTE/5G
SRB 02	Via Mazzini (c/o Cimitero Comunale)	ILIAD-WIND3	GSM/UMTS/LTE/5G
SRB 03	Via Ragazzi del '99 (c/o Centrale Telecom)	VODAFONE-TELECOM	
SRB 04	Via del Lavoro	LINKEM-VODAFONE	GSM/DCS
SRB 05	Via Donatori di Sangue	VODAFONE-WIND3	GSM/UMTS
SRB 06	Via Don Primo Mazzolari - Via Mazzini	TIM-VODAFONE	

LEGENDA VINCOLI :


- siti sensibili - mosaicatura (vedi tav.03) ed ulteriori tutele - mosaicatura (vedi tav. 04)
- nuclei di antica formazione previsti dal PGT vigente (vedi tav.05)
- tutele storico-architettoniche previste dal PGT (chiese, palazzi, cascine, ecc.) ed ulteriori pertinenze (vedi tav.05)
- tutele storico-architett. ex DLgs 42/04 (chiese, palazzi, cascine, ecc.) (vedi tav.05)
- con visivi dei Santuari (vedi tav.05)
- PLIS della Valle del Serio Morto (vedi tav.06a-06b)
- ampliamento PLIS della Valle del Serio Morto (vedi tav.06a-06b)
- nuovo PLIS delle Basiliche (vedi tav.06a-06b)
- ambiti agricoli di valore paesaggistico ambientale (vedi tav.06a-06b)
- fascia di rispetto del Serio Morto (vedi tav.06a-06b)
- aree di Interesse archeologico (vedi tav.06a-06b)
- vincolo paesaggistico D.Lgs 42/2004 (vedi tav.06a-06b)
- tracciati viabilità di progetto (vedi tav.07a-07b)
- nuove rotatorie (vedi tav.07a-07b)
- fasce di rispetto stradali (vedi tav.07a-07b)
- pozzi - zona di tutela assoluta (vedi tav.07a-07b)
- ex discarica RSU (vedi tav.07a-07b)
- linee aeree, sottoservizi e impianti di rilevanza sovracommunale (vedi tav.07a-07b)
- ambiti di trasformazione residenziale previsti dalla variante generale al PGT in corso di redazione (tav.08)
- ambiti di trasformazione residenziale previsti dal PGT vigente

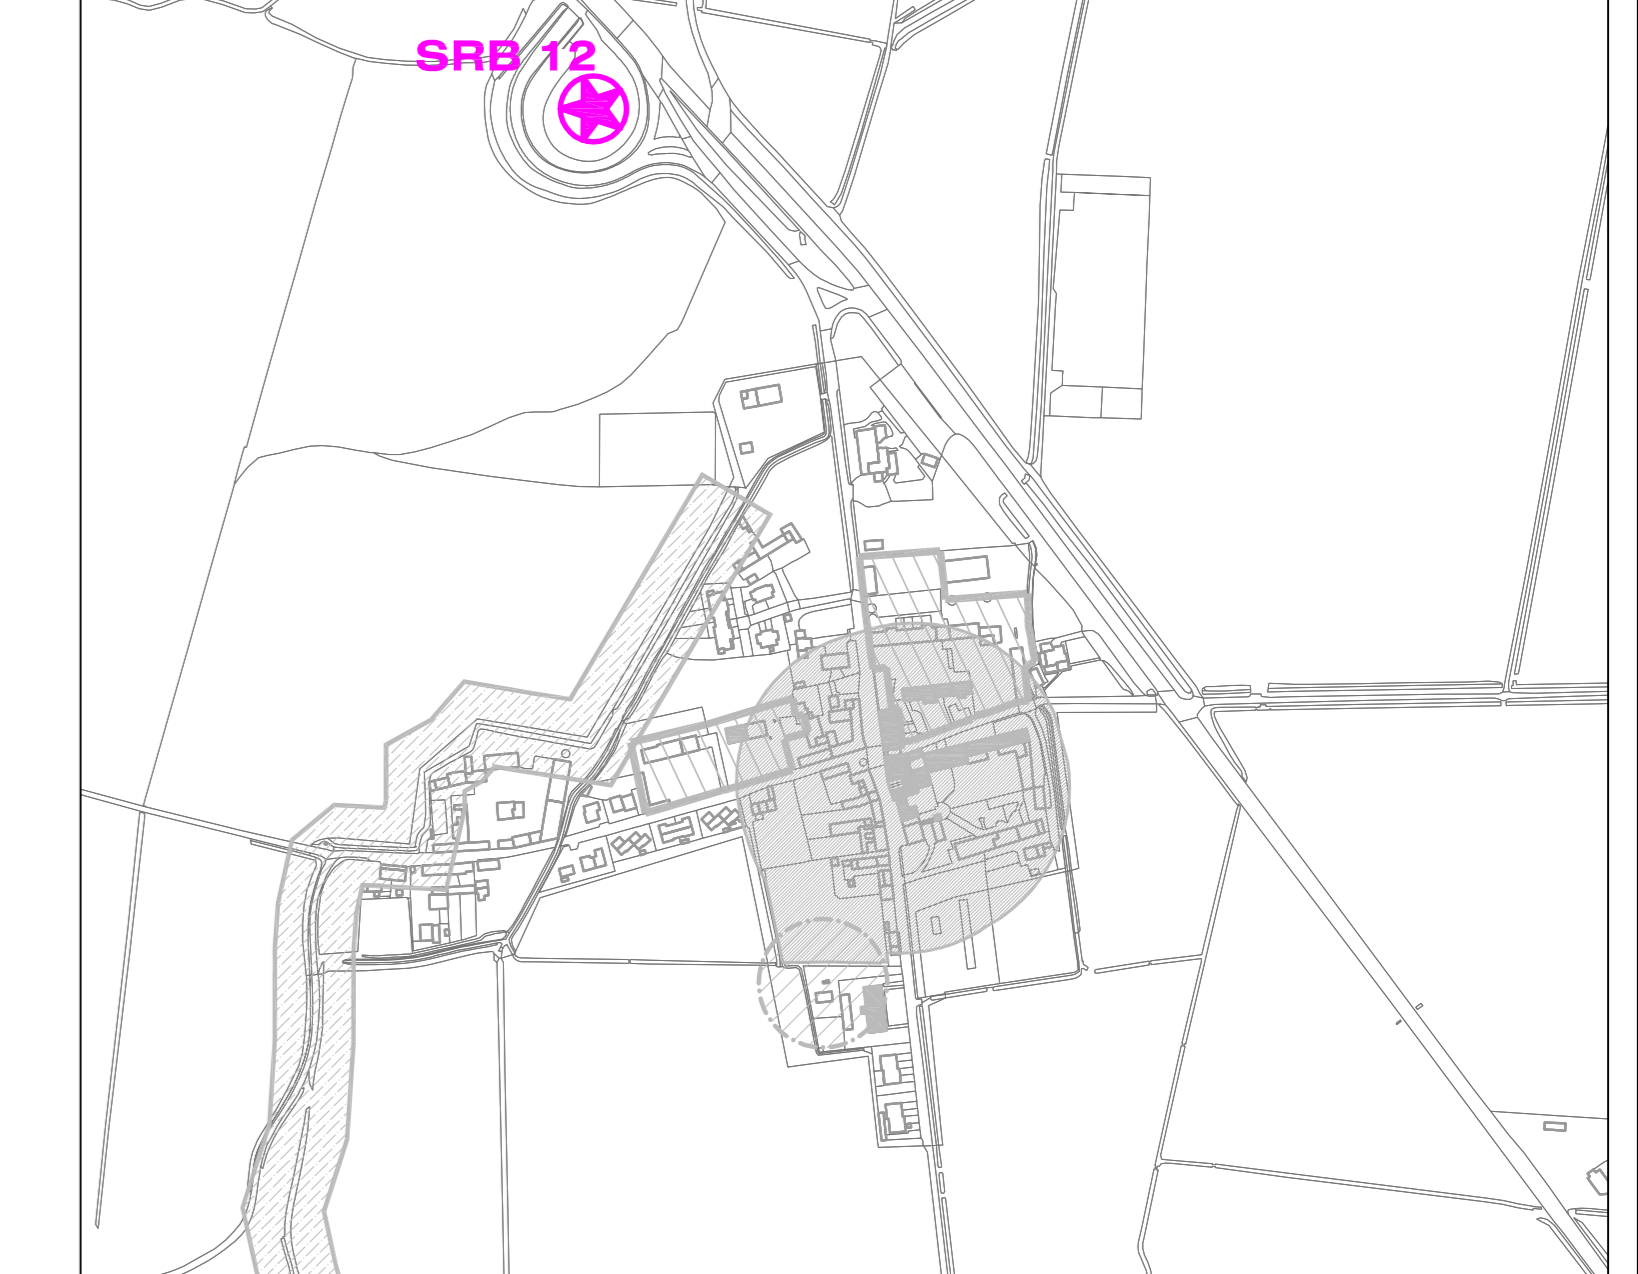

Comune di Castelleone



Marco Turati Architetto
 Via Grado n°11
 26100 CREMONA
 tel/fax 0372 28417
 P. IVA 01013350192
 architetto@marcoturati.it

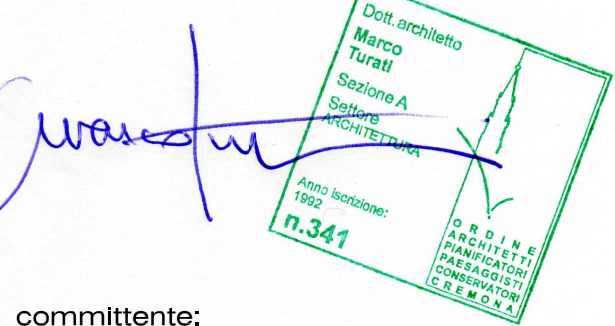

**PIANO ANTENNE:
 REGOLAMENTO
 COMUNALE PER
 IL GOVERNO
 DEI PROCESSI
 DI LOCALIZZAZIONE
 DELLE STAZIONI
 RADIO BASE
 PER TELEFONIA MOBILE
 E RETE DATI**

art. 8 - comma 6 L. 22.02.2001 n°36
 art. 4 - comma 11 L.R. 11.09.2001 n°11

PROVINCIA DI CREMONA

committente:
 Comune di Castelleone
 Piazza del Comune n°3
 26012 Castelleone (CR)

Sindaco:
 prof. Fiori
 Assessore all'urbanistica:
 dott.ssa Orsola Edallo

Responsabile del Settore Territorio,
 ambiente e SUAP:
 Arch. Nicoletta Fio

data:
 16 marzo 2022

STUDI PRELIMINARI
 individuazione siti riservati alle SRB

TAVOLA
09
 scala 1:5.000