

LEGENDA :

IMPIANTI

- Impianti VODAFONE esistenti
- Impianti TELECOM esistenti
- Impianti WIND3 esistenti
- Impianti ILIAD esistenti
- Impianti LINKEM esistenti
- Impianti FASTWEB esistenti
- confine Comunale

ABACO DEGLI IMPIANTI ESISTENTI:



N°	LOCALIZZAZIONE	OPERATORE	SISTEMA
SRB 01	Via Villa Alda - SP89 (c/o Centrale Enel)	ILIAD-WIND3	GSM/UMTS/LTE/5G
SRB 02	Via Mazzini (c/o Cimitero Comunale)	ILIAD-WIND3	GSM/UMTS/LTE/5G
SRB 03	Via Ragazzi del '99 (c/o Centrale Telecom)	VODAFONE-TELECOM	
SRB 04	Via del Lavoro	LINKEM-VODAFONE	GSM/DCS
SRB 05	Via Donatori di Sangue	VODAFONE-WIND3	GSM/UMTS
SRB 06	Via Don Primo Mazzolari - Via Mazzini	TIM-VODAFONE	

TABELLA DESCRITTIVA DELLE MAPPE DI CAMPO:

MAPPA	INQUADRAMENTO	Altezza sezione (m)
A	VIA CASTEL MANZANO	4,5
B	VIA ROMUALDO CAPPI	7,5
C	VIA COMMENDA	4,5
D	VIA DEL CARROCCIO	1,5
E	VIALE SANTUARIO	4,5
F	VIA GIUSEPPE MAZZINI	7,5
G	VIA DOSSO	4,5
H	VIA MONSIGNOR MARUTI	1,5
I	VIA MIGLIOLI	7,5
L	S.P.89	4,5
M	LE VALLI	4,5
N	CORTE MADAMA	4,5

LEGENDA COLORI CURVE ISOLIVELLO CAMPO ELETTRICO:

VALORI OUTDOOR		VALORI INDOOR	
	> 5.5 V/m		> 3.5 V/m
	da 5 a 5.5 V/m		da 3 a 3.5 V/m
	da 4 a 5 V/m		da 2 a 3 V/m
	da 3 a 4 V/m		da 1 a 2 V/m
	da 2 a 3 V/m		< 1 V/m
	da 1 a 2 V/m		< 1 V/m
	< 1 V/m		< 1 V/m

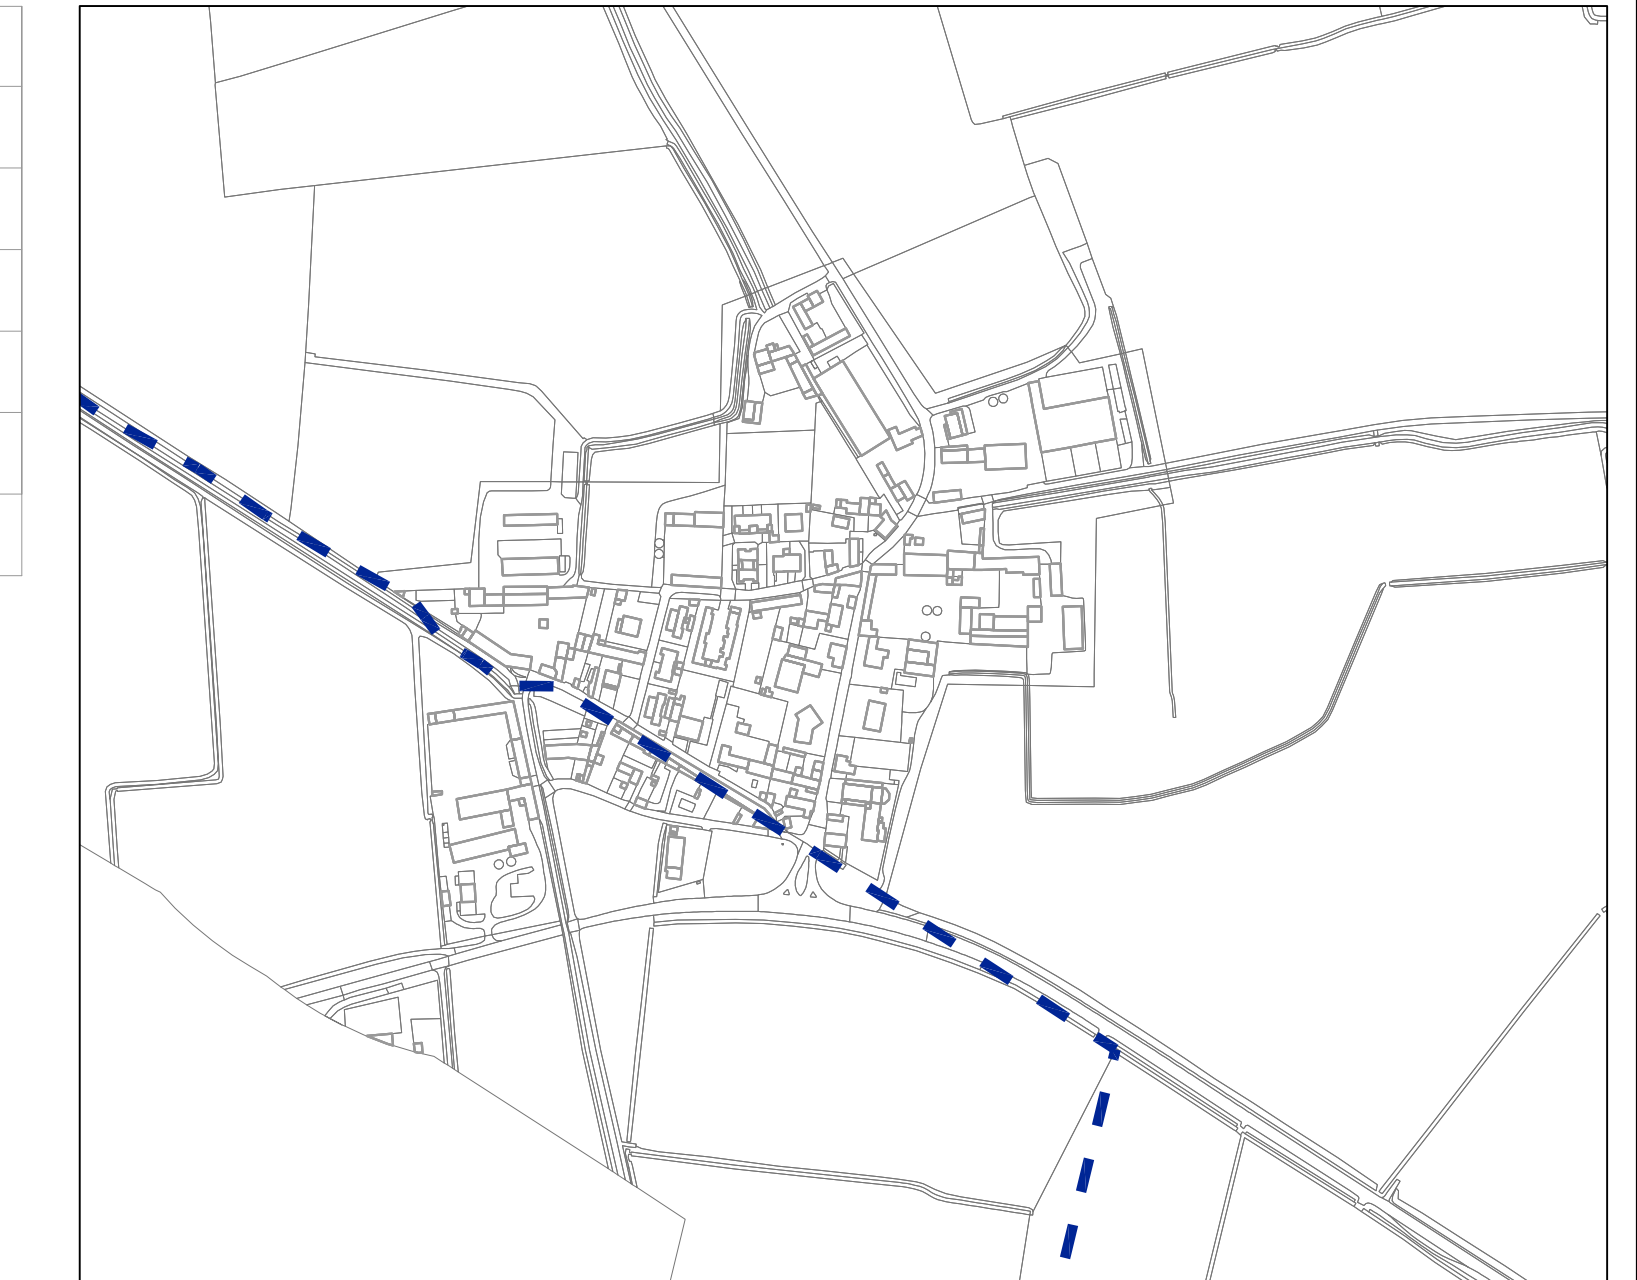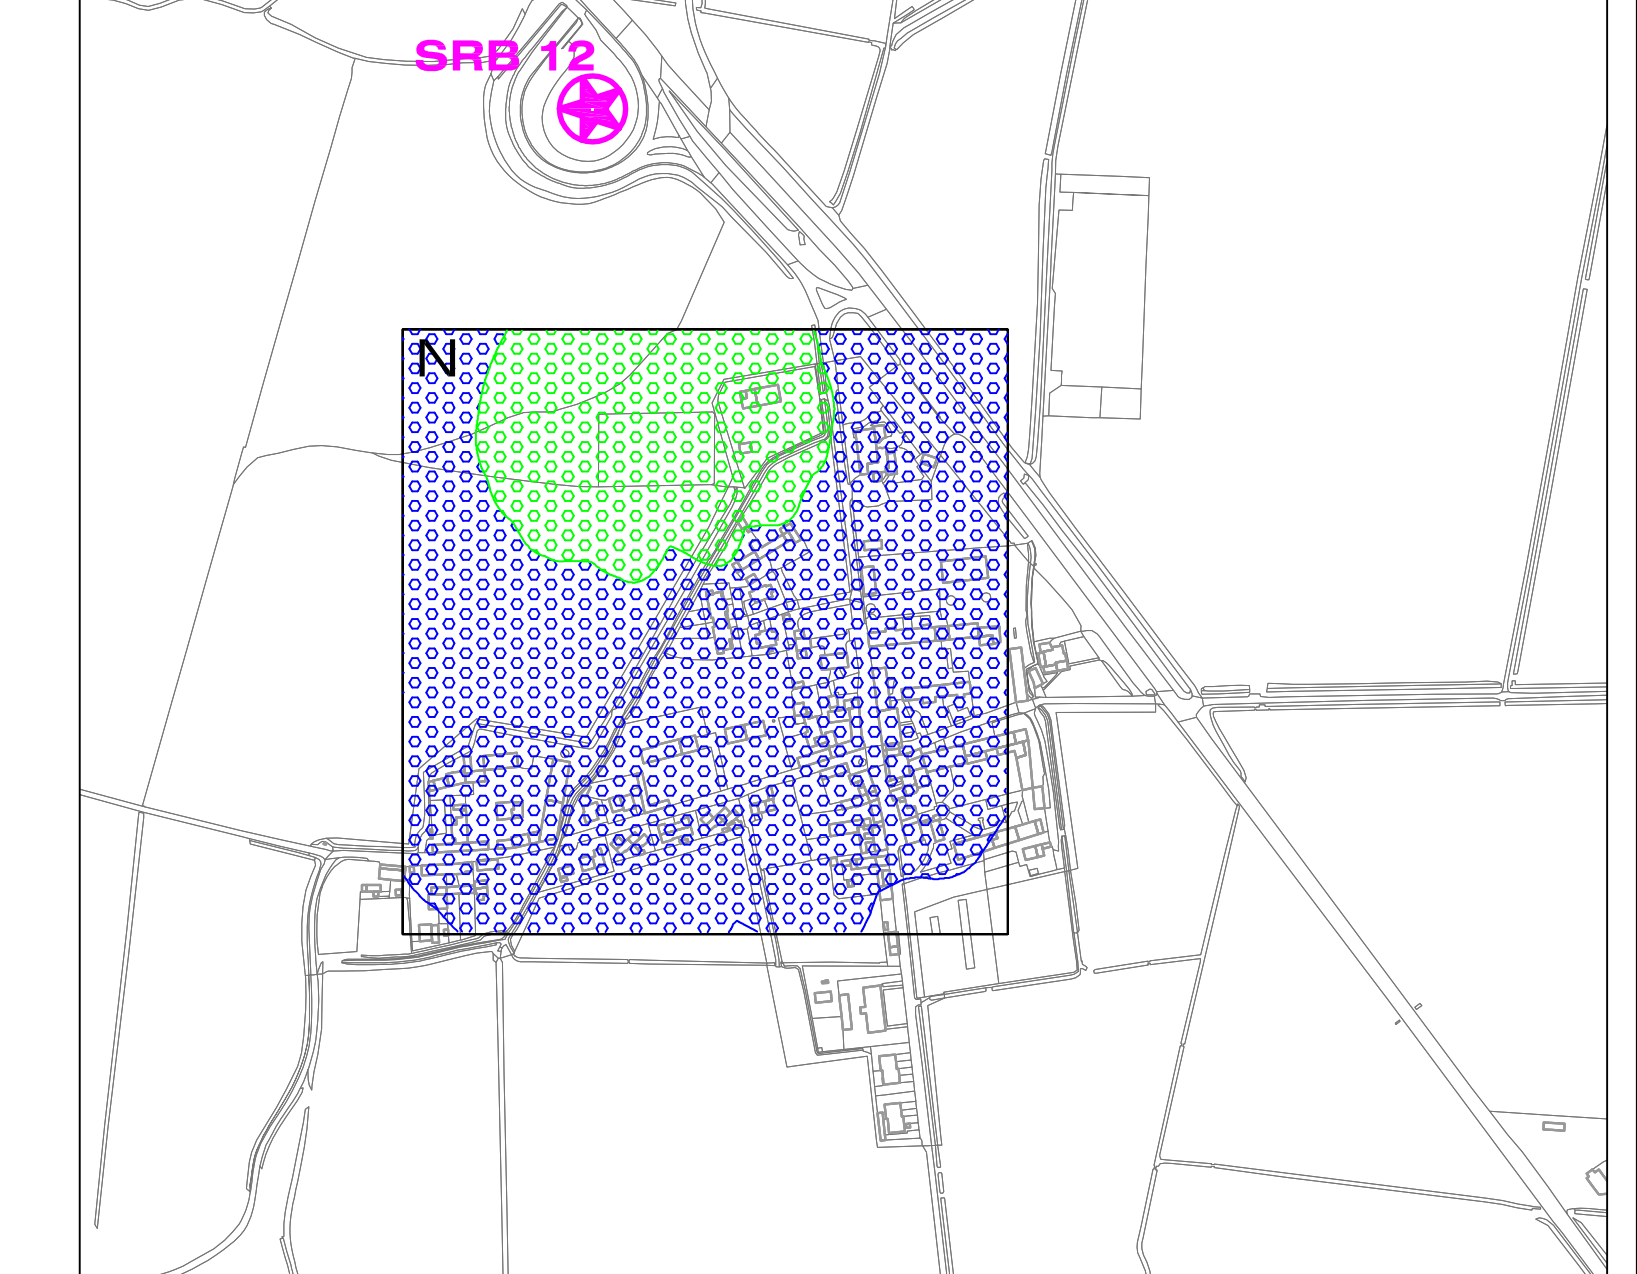

**Marco Turati** Architetto  
 Via Grado n°11  
 26100 CREMONA  
 tel/fax 0372 28417  
 P. IVA 01013350192  
 architetto@marcoturati.it

*Marco Turati*  
 16 MAR 2022

committente:  
 Comune di Castelleone  
 Piazza del Comune n°3  
 26012 Castelleone (CR)

Sindaco:  
 prof. Fiori Pietro Enrico  
 Assessore all'urbanistica:  
 dott.ssa Orsola Edallo

Responsabile del Settore Territorio,  
 ambiente e SUAP:  
 Arch. Nicoletta Fio

art. 8 - comma 6 L. 22.02.2001 n°36  
 art. 4 - comma 11 L.R. 11.09.2001 n°11

PROVINCIA DI CREMONA

data:  
 16 marzo 2022

**STUDI PRELIMINARI**  
 simulazione impatti c.e.m.  
 siti riservati alle SRB con riferimento  
 al centro radiante

TAVOLA  
**11**  
 scala 1:5.000