



Sviluppo sistema fognario - Fraz. Cortemadama
SCALA 1:5000

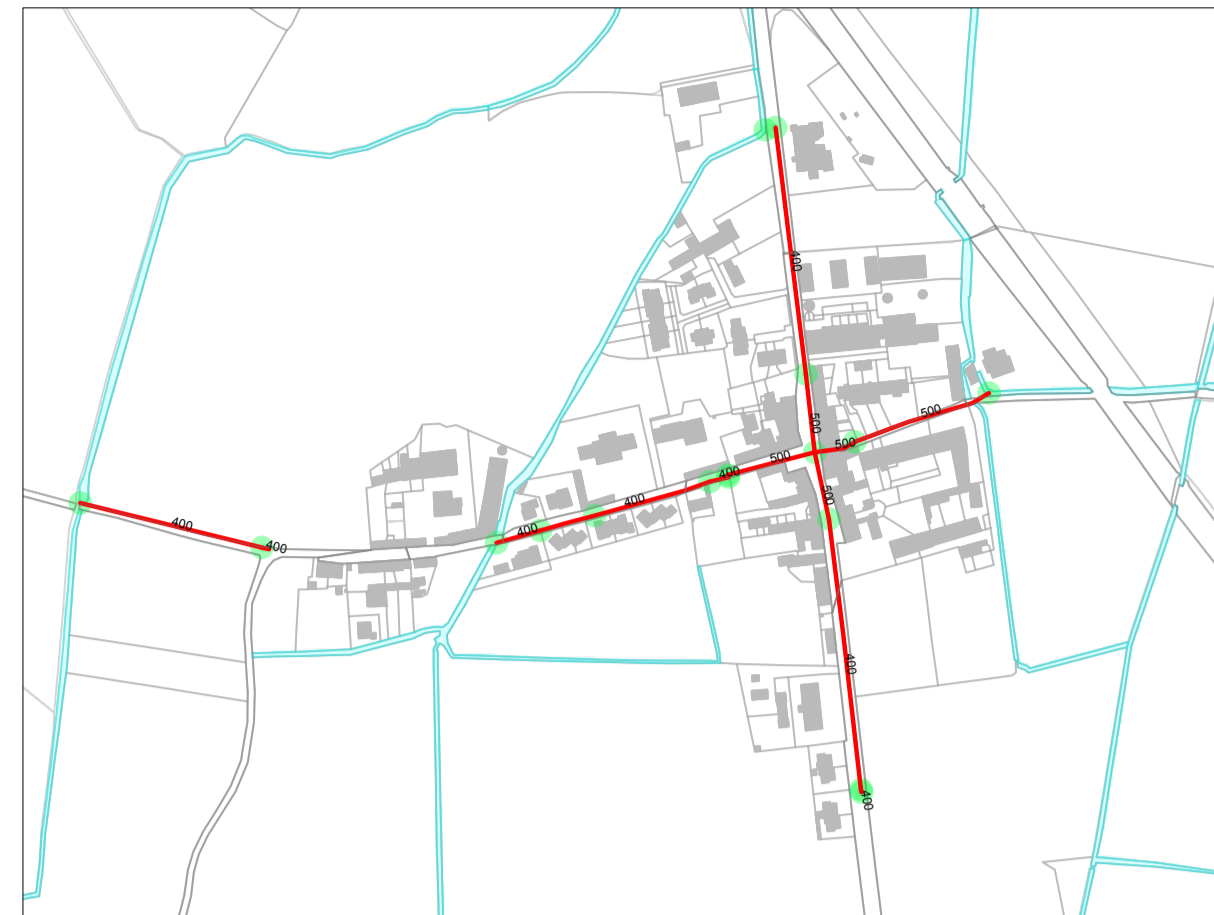


Sviluppo sistema fognario - Fraz. San Latino
SCALA 1:5000

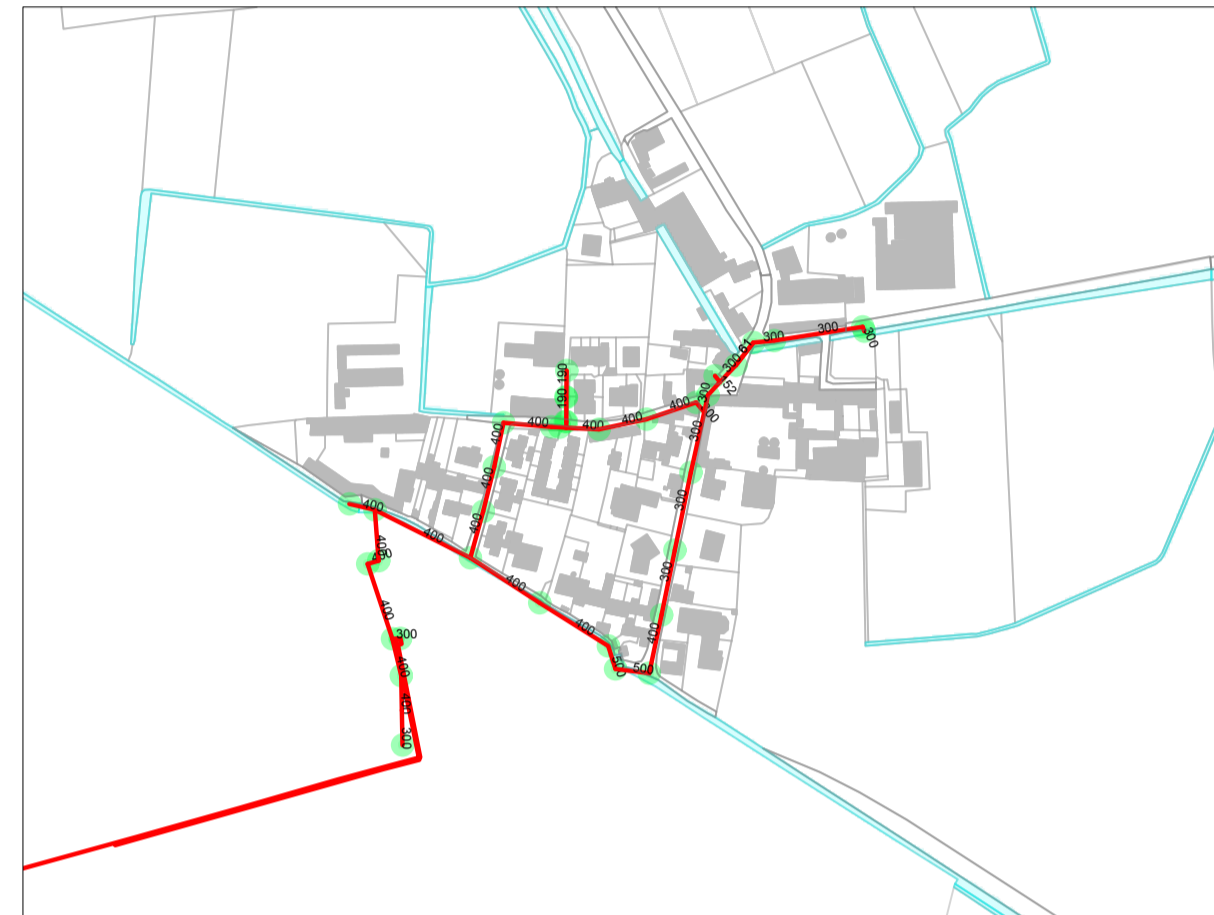


Sviluppo sistema fognario - Capoluogo
SCALA 1:5000



Sviluppo sistema fognario - Fraz. Le Valli
SCALA 1:5000

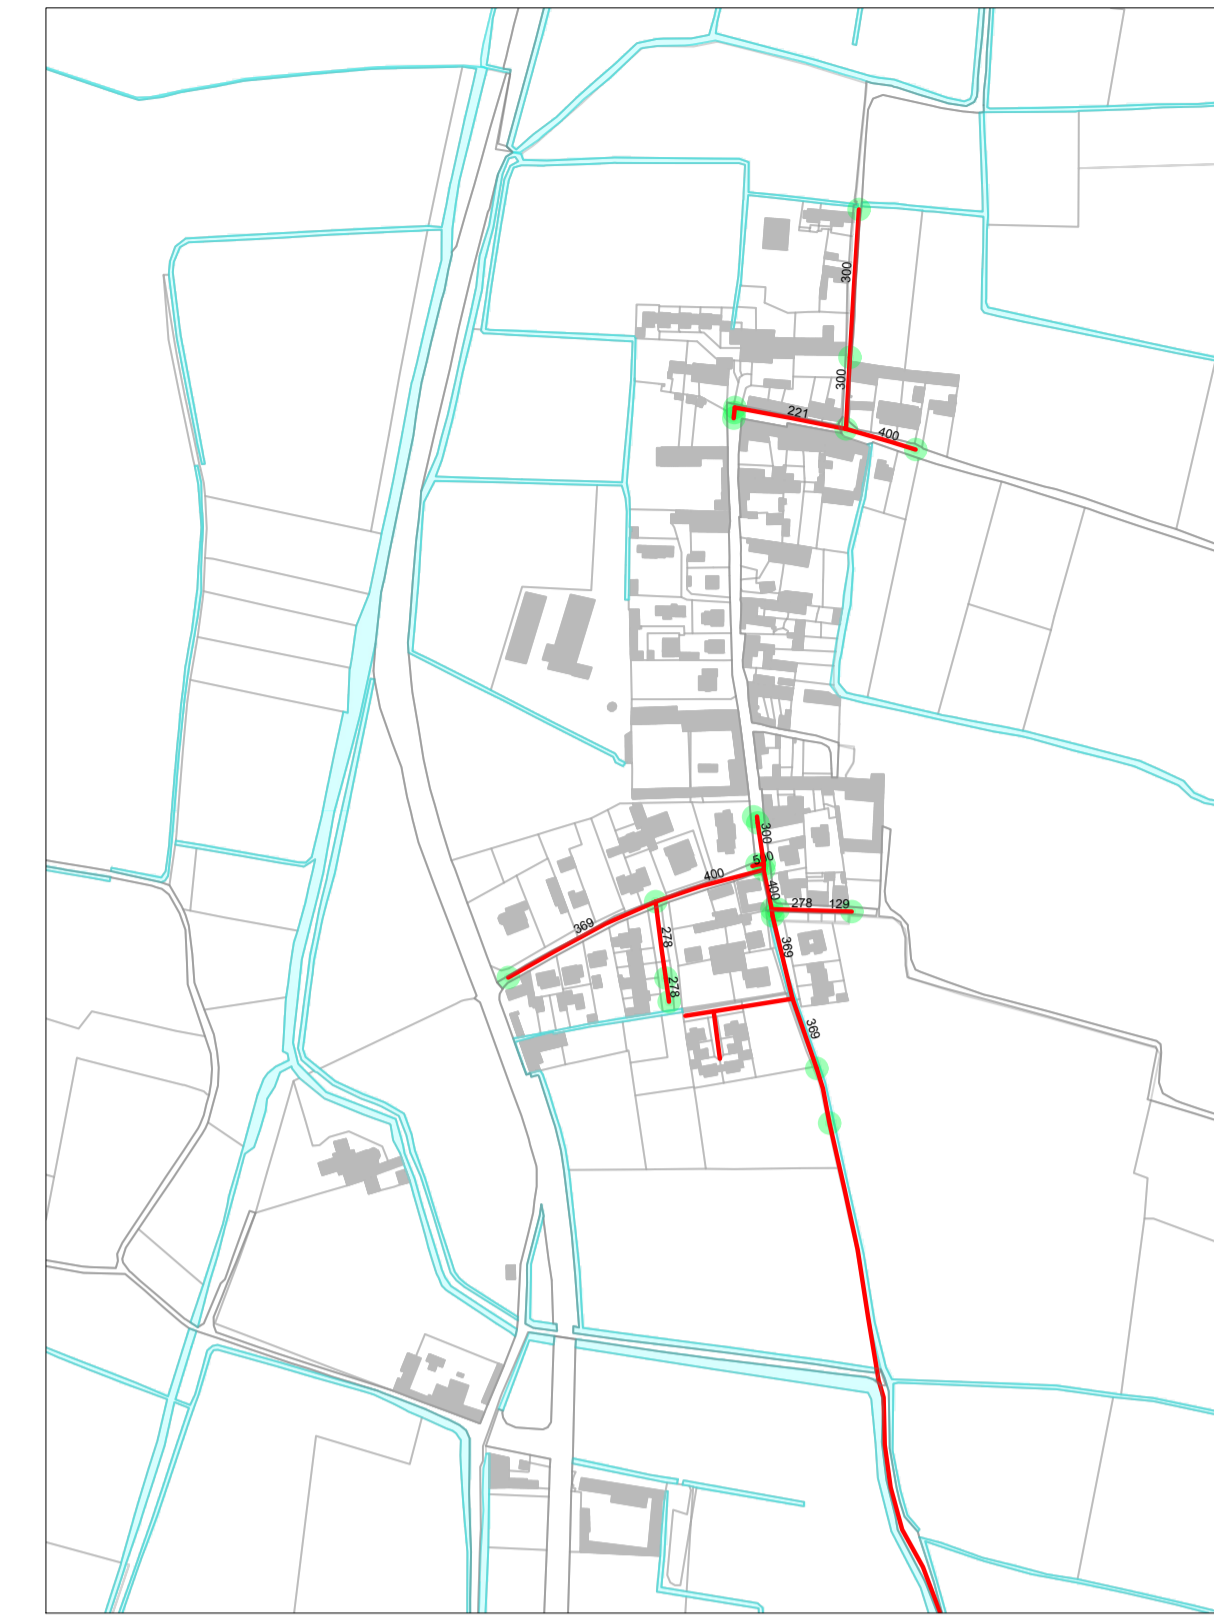

Sviluppo sistema fognario - Fraz. Pradazzo
SCALA 1:5000

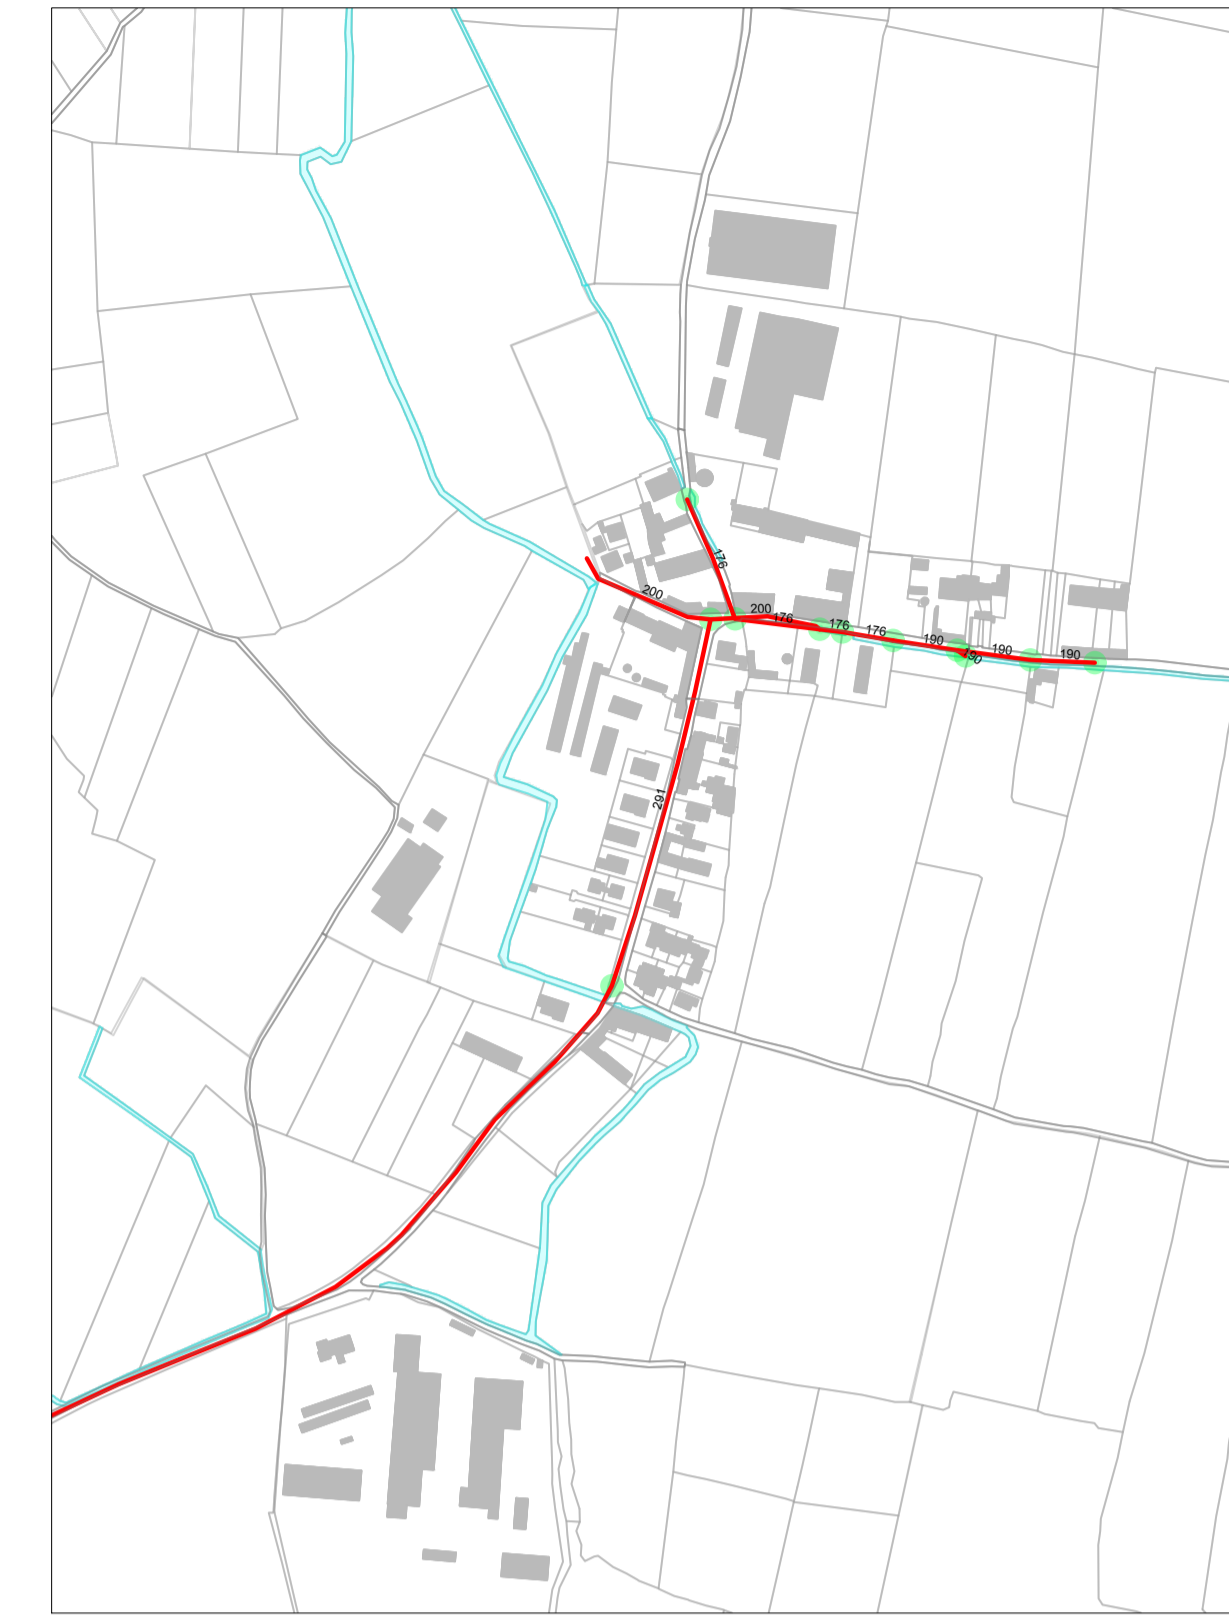

Sviluppo sistema fognario - Fraz. Pellegra
SCALA 1:5000



REGIONE LOMBARDIA
provincia di Cremona

COMUNE DI CASTELLEONE

DOCUMENTO SEMPLIFICATO DEL RISCHIO IDRAULICO COMUNALE - DoSRI -

ai sensi e per gli effetti del R.R. 23 novembre 2017 n. 7 e s.m.i.

DP.1.1.4.5 Allegato 3 Rete Fognaria
AGGIORNAMENTO SETTEMBRE 2023

RETE FOGNARIA
SCALA: 1:5000
Fonte: Padania Acque s.p.a. - U.T.C. di Castelleone

DOTT. ING. PAOLO GAZZOLI
SETTORE CIVILE AMBIENTALE
VIA QUADALLE, 2/A - 26012 CASTELLEONE (CR)
TEL. 328-2665487 EMAIL: ing.gazzol@gmail.com