








**LEGENDA:**  
IMPIANTI

-  Impianti VODAFONE esistenti
-  Impianti TELECOM esistenti
-  Impianti WIND3 esistenti
-  Impianti ILIAD esistenti
-  Impianti LINKEM esistenti
-  Impianti FASTWEB esistenti
-  confine Comunale


**LEGENDA VINCOLI :**

VINCOLI DI NATURA INFRASTRUTTURALE

-  viabilità provinciale di progetto
-  viabilità prevista dalla variante generale al PGT in corso di redazione
-  viabilità comunale prevista dalla variante generale al PGT in corso di redazione
-  nuove rotonde
-  fasce di rispetto stradale
-  pozzi - zona di tutela assoluta
-  ex discarica RSU
-  elettrodotti e fasce di rispetto
-  gasdotti e fasce di rispetto

**ABACO DEGLI IMPIANTI ESISTENTI:**

N°	LOCALIZZAZIONE	OPERATORE	SISTEMA
SRB 01	Via Villa Alda - SPB9 (c/o Centrale Enel)	ILIAD-WIND3	GSM/UMTS/LTE/5G
SRB 02	Via Mazzini (c/o Cimitero Comunale)	ILIAD-WIND3	GSM/UMTS/LTE/5G
SRB 03	Via Ragazzi del '99 (c/o Centrale Telecom)	VODAFONE-TELECOM	
SRB 04	Via del Lavoro	LINKEM-VODAFONE	GSM/DCS
SRB 05	Via Donatori di Sangue	VODAFONE-WIND3	GSM/UMTS
SRB 06	Via Don Primo Mazzolari - Via Mazzini	TIM-VODAFONE	

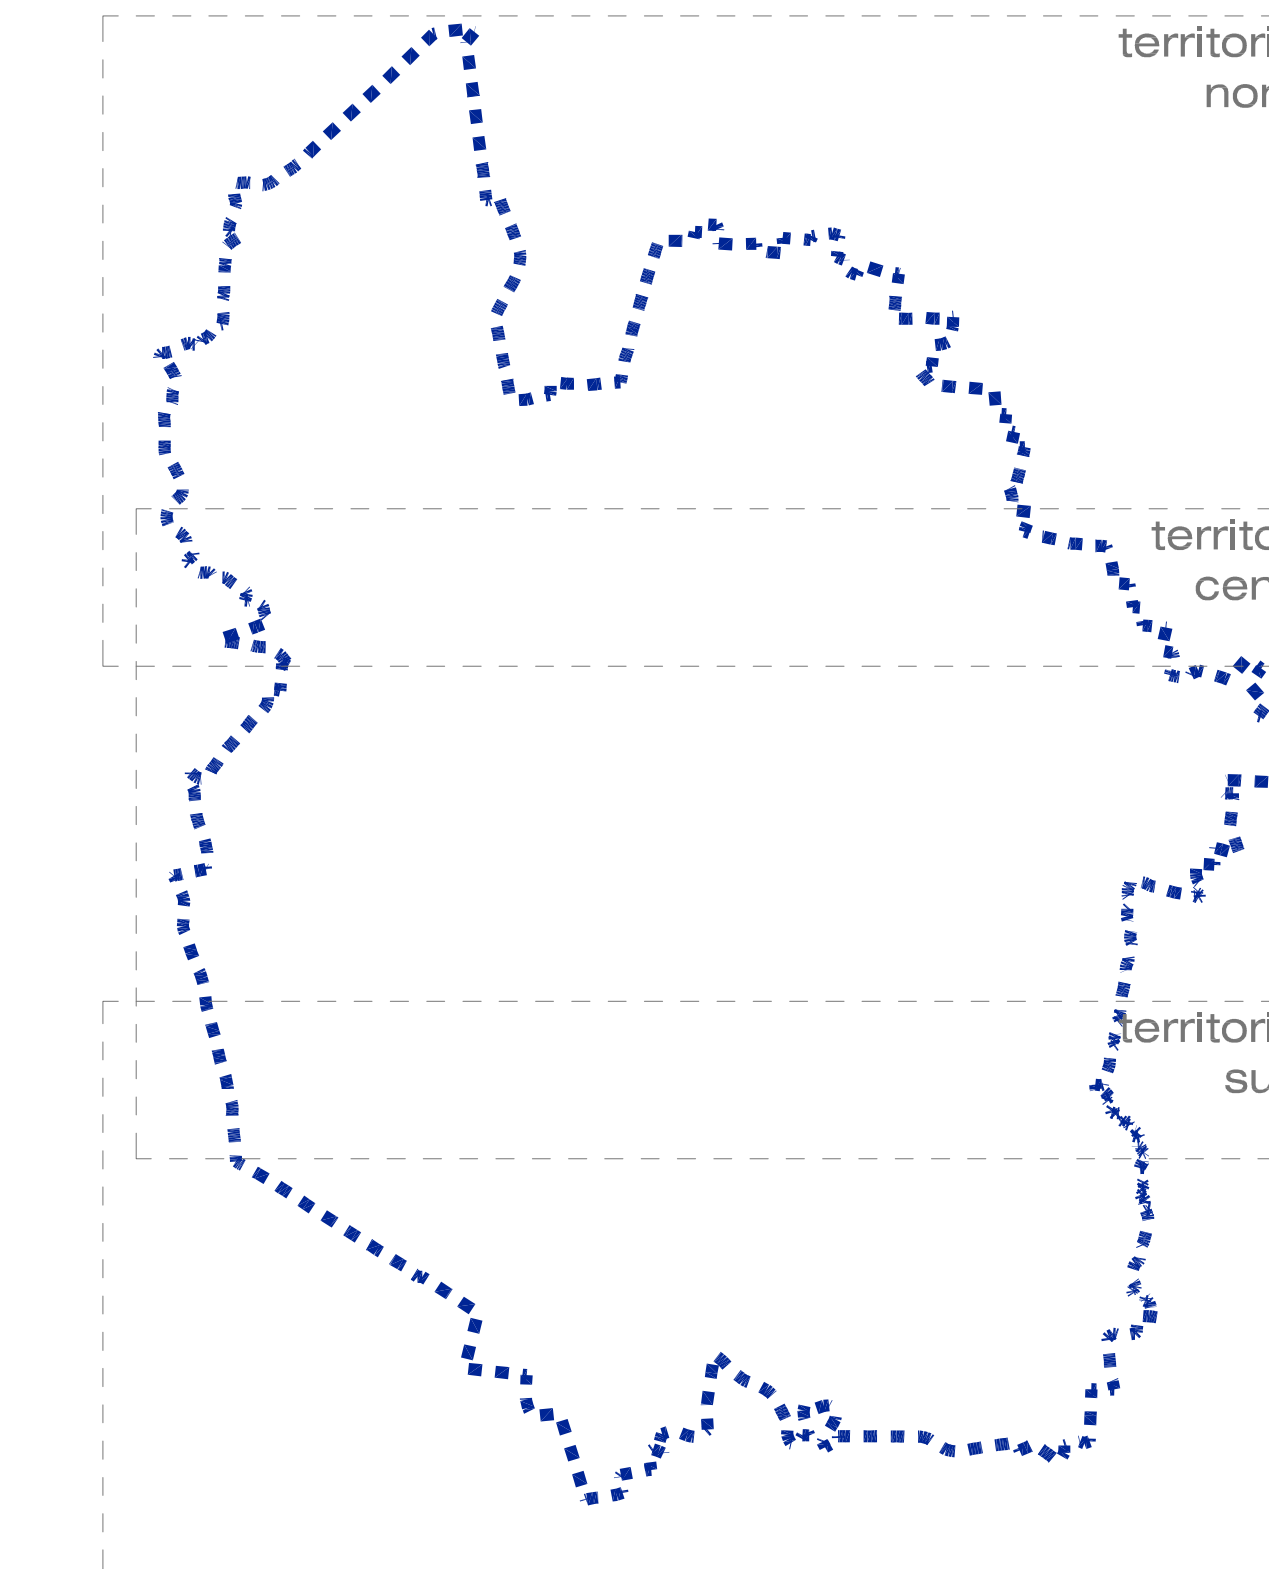

**Comune di Castellone**  
Provincia di Cremona

**PGT**  
Piano di Governo del Territorio

Al sensi della  
L.R. 11.03.2005 n°12  
e successive modifiche ed integrazioni

adottato il  
approvato il

**DOCUMENTO DI PIANO**

elaborato DP.1.2.3.12

scala 1:5.000

LOCALIZZAZIONE SRB PER LA TELEFONIA  
MOBILE: STUDI PRELIMINARI  
**Aree da assoggettare a tutela infrastrutturale**

Sud

PROGETTISTA  
**MARCO TURATI architetto**  
VIA GRADCO N°11 - 26100 CREMONA  
TEL/FAX 0372 284117  
architetto@marcoturati.it

DAVIDE GERARDI arch. arch.  
Architetto Architetto Grafico

GIOVANNI BASI dott. geol.  
Consulente Geologico

MARIO GAZZOLI arch. e PAOLO GAZZOLI ing.  
Ingegneria Grafica

PADUA CERVALI arch.  
Elaborazioni Cartografiche GIS

SINDACO:  
dott. Pietro Enrico Fiori

ASSESSORE AL TERRITORIO:  
dott.ssa Cristina Estallo

RESPONSABILE DEL PROCEDIMENTO:  
arch. Nicoletta Firo