


- Confine comunale
- Confine provinciale (Cremona-Lodi)
- Sistema insediativo residenziale e rurale
- Aree produttive
- Aree commerciali
- Strada Provinciale
- Linea ferroviaria
- Corsi d'acqua principali

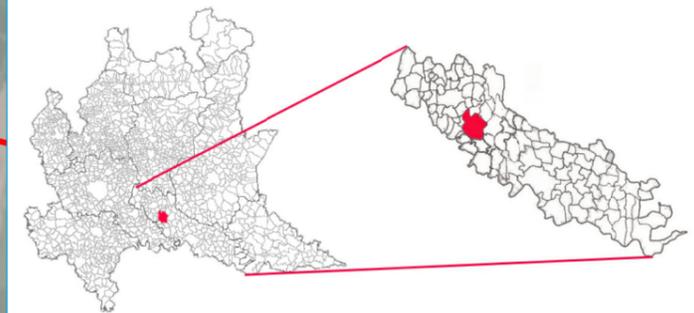

TITOLO ELABORATO:

Inquadramento

COMMITTENTE:

Comune di Castelleone (CR)



PROGETTISTA:

Ing. Iliaria Bresciani

Sede Legale
Via Valtellina 6
20159 Milano
tel. 0266823404
fax 0248002752
Mail
info@weproject.it

Sede Operativa
Via Rieti 4
25125 Brescia
tel. 0308374509
fax 0308374511
Partita Iva
07077100969

www.weproject.it

SCALA: 1:35.000

TAVOLA N.:

01

DATA:

Febbraio 2019

A NORMA DI LEGGE QUESTO DOCUMENTO E' DI PROPRIETA' ESCLUSIVA DI **WE PROJECT s.r.l.** NESSUNA SUA PARTE POTRA' ESSERE UTILIZZATA, RIPRODOTTA O CEDUTA A TERZI SENZA ESPLICITA AUTORIZZAZIONE