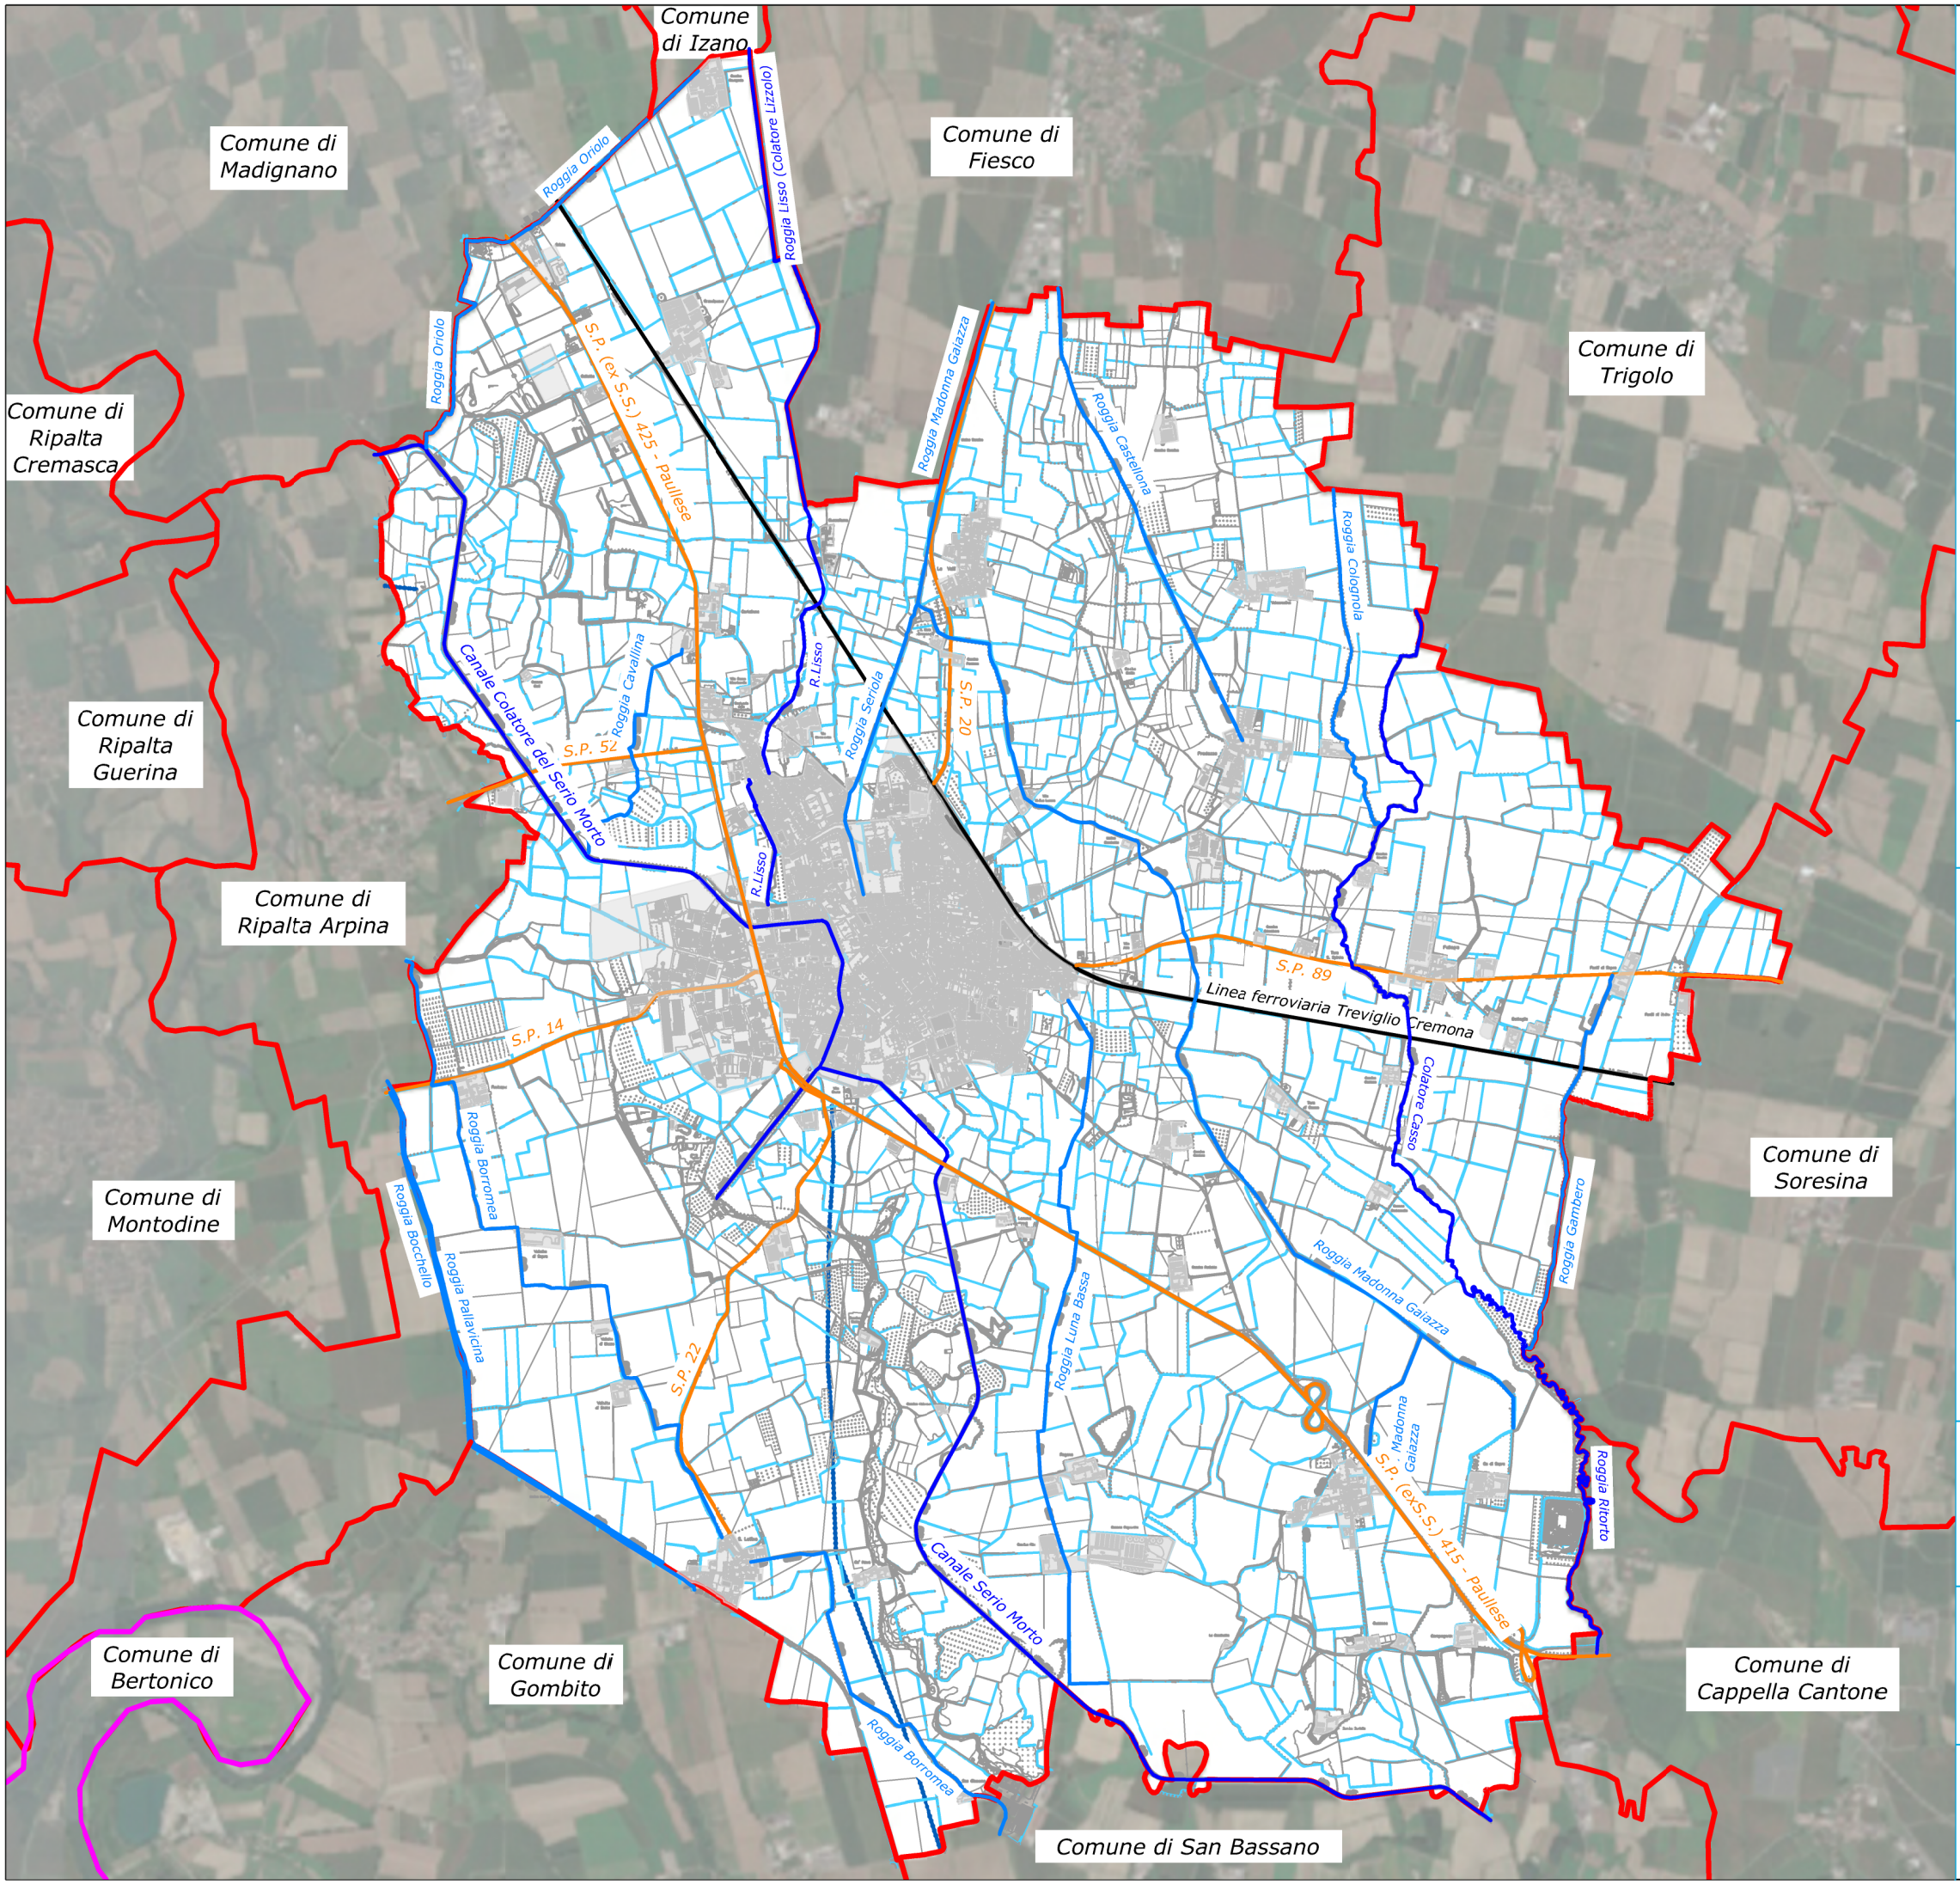


LEGENDA

- Confine Comunale
- Confine provinciale (Cremona - Lodi)
- Sistema insediativo
- Strada Provinciale
- Linea ferroviaria
- Corsi d'acqua del Consorzio di Bonifica Dugali-Naviglio Adda Serio
- Corsi d'acqua del Reticolo idrico minore
- Scoline
- Corsi d'acqua interrati

TITOLO ELABORATO:

# *Pericolo idraulico*

COMMITTENTE:

Comune di Castelleone (CR)

PROGETTISTA:

Ing. Ilaria Bresciani

**Sede Legale**
Via Valtellina 6
20159 Milano
tel. 0266823404
fax 0248002752
**Mail**
info@weproject.it

**Sede Operativa**
Via Rieti 4
25125 Brescia
tel. 0308374509
fax 0308374511
**Partita Iva**
07077100969

www.weproject.it

SCALA: 1:35.000

TAVOLA N.: 02a

DATA: Febbraio 2019

A NORMA DI LEGGE QUESTO DOCUMENTO E' DI PROPRIETA'
ESCLUSIVA DI **WE PROJECT s.r.l.**
NESSUNA SUA PARTE POTRA' ESSERE UTILIZZATA, RIPRODOTTA
O CEDUTA A TERZI SENZA ESPLICITA AUTORIZZAZIONE