


**STATO DI FATTO E DI DIRITTO DEGLI AMBITI DI TRASFORMAZIONE  
ALLE DIVERSE EPOCHE**

DICEMBRE 2014	DICEMBRE 2023	GENNAIO 2024 (ADOZIONE VARIANTE PGT)
SUPERFICIE URBANIZZATA	SUPERFICIE URBANIZZATA	SUPERFICIE URBANIZZATA
SUPERFICIE URBANIZZATA	SUPERFICIE URBANIZZATA	SUPERFICIE URBANIZZABILE NUOVE AREE A SERVIZI DI PROGETTO
SUPERFICIE URBANIZZABILE PREVISIONI INFRASTRUTTURALI	SUPERFICIE URBANIZZABILE PREVISIONI INFRASTRUTTURALI	SUPERFICIE URBANIZZABILE PREVISIONI INFRASTRUTTURALI
SUPERFICIE URBANIZZABILE A DESTINAZIONE PRODUTTIVA (AT)	SUPERFICIE URBANIZZABILE A DESTINAZIONE PRODUTTIVA (AT)	SUPERFICIE URBANIZZABILE A DESTINAZIONE PRODUTTIVA (AT) confermata
SUPERFICIE URBANIZZABILE A DESTINAZIONE RESIDENZIALE (AT)	SUPERFICIE URBANIZZABILE A DESTINAZIONE RESIDENZIALE (AT)	SUPERFICIE URBANIZZABILE A DESTINAZIONE RESIDENZIALE (AT) confermata
SUPERFICIE URBANIZZABILE (AT) non confermata nella variante 2024	SUPERFICIE URBANIZZABILE (AT) non confermata nella variante 2024	SUPERFICIE LIBERA (AGRICOLA O NATURALE)
AMBITI DI TRASFORMAZIONE ATTUATI TRA IL DICEMBRE 2014 E IL DICEMBRE 2023	SUPERFICIE URBANIZZATA	SUPERFICIE URBANIZZATA
SUPERFICIE LIBERA (AGRICOLA O NATURALE)	SUPERFICIE LIBERA (AGRICOLA O NATURALE)	SUPERFICIE URBANIZZABILE A DESTINAZIONE PRODUTTIVA (AT) aggiunta con la variante 2024
SUPERFICIE LIBERA (AGRICOLA O NATURALE)	SUPERFICIE LIBERA (AGRICOLA O NATURALE)	SUPERFICIE URBANIZZABILE A DESTINAZIONE RESIDENZIALE (AT) aggiunta con la variante 2024

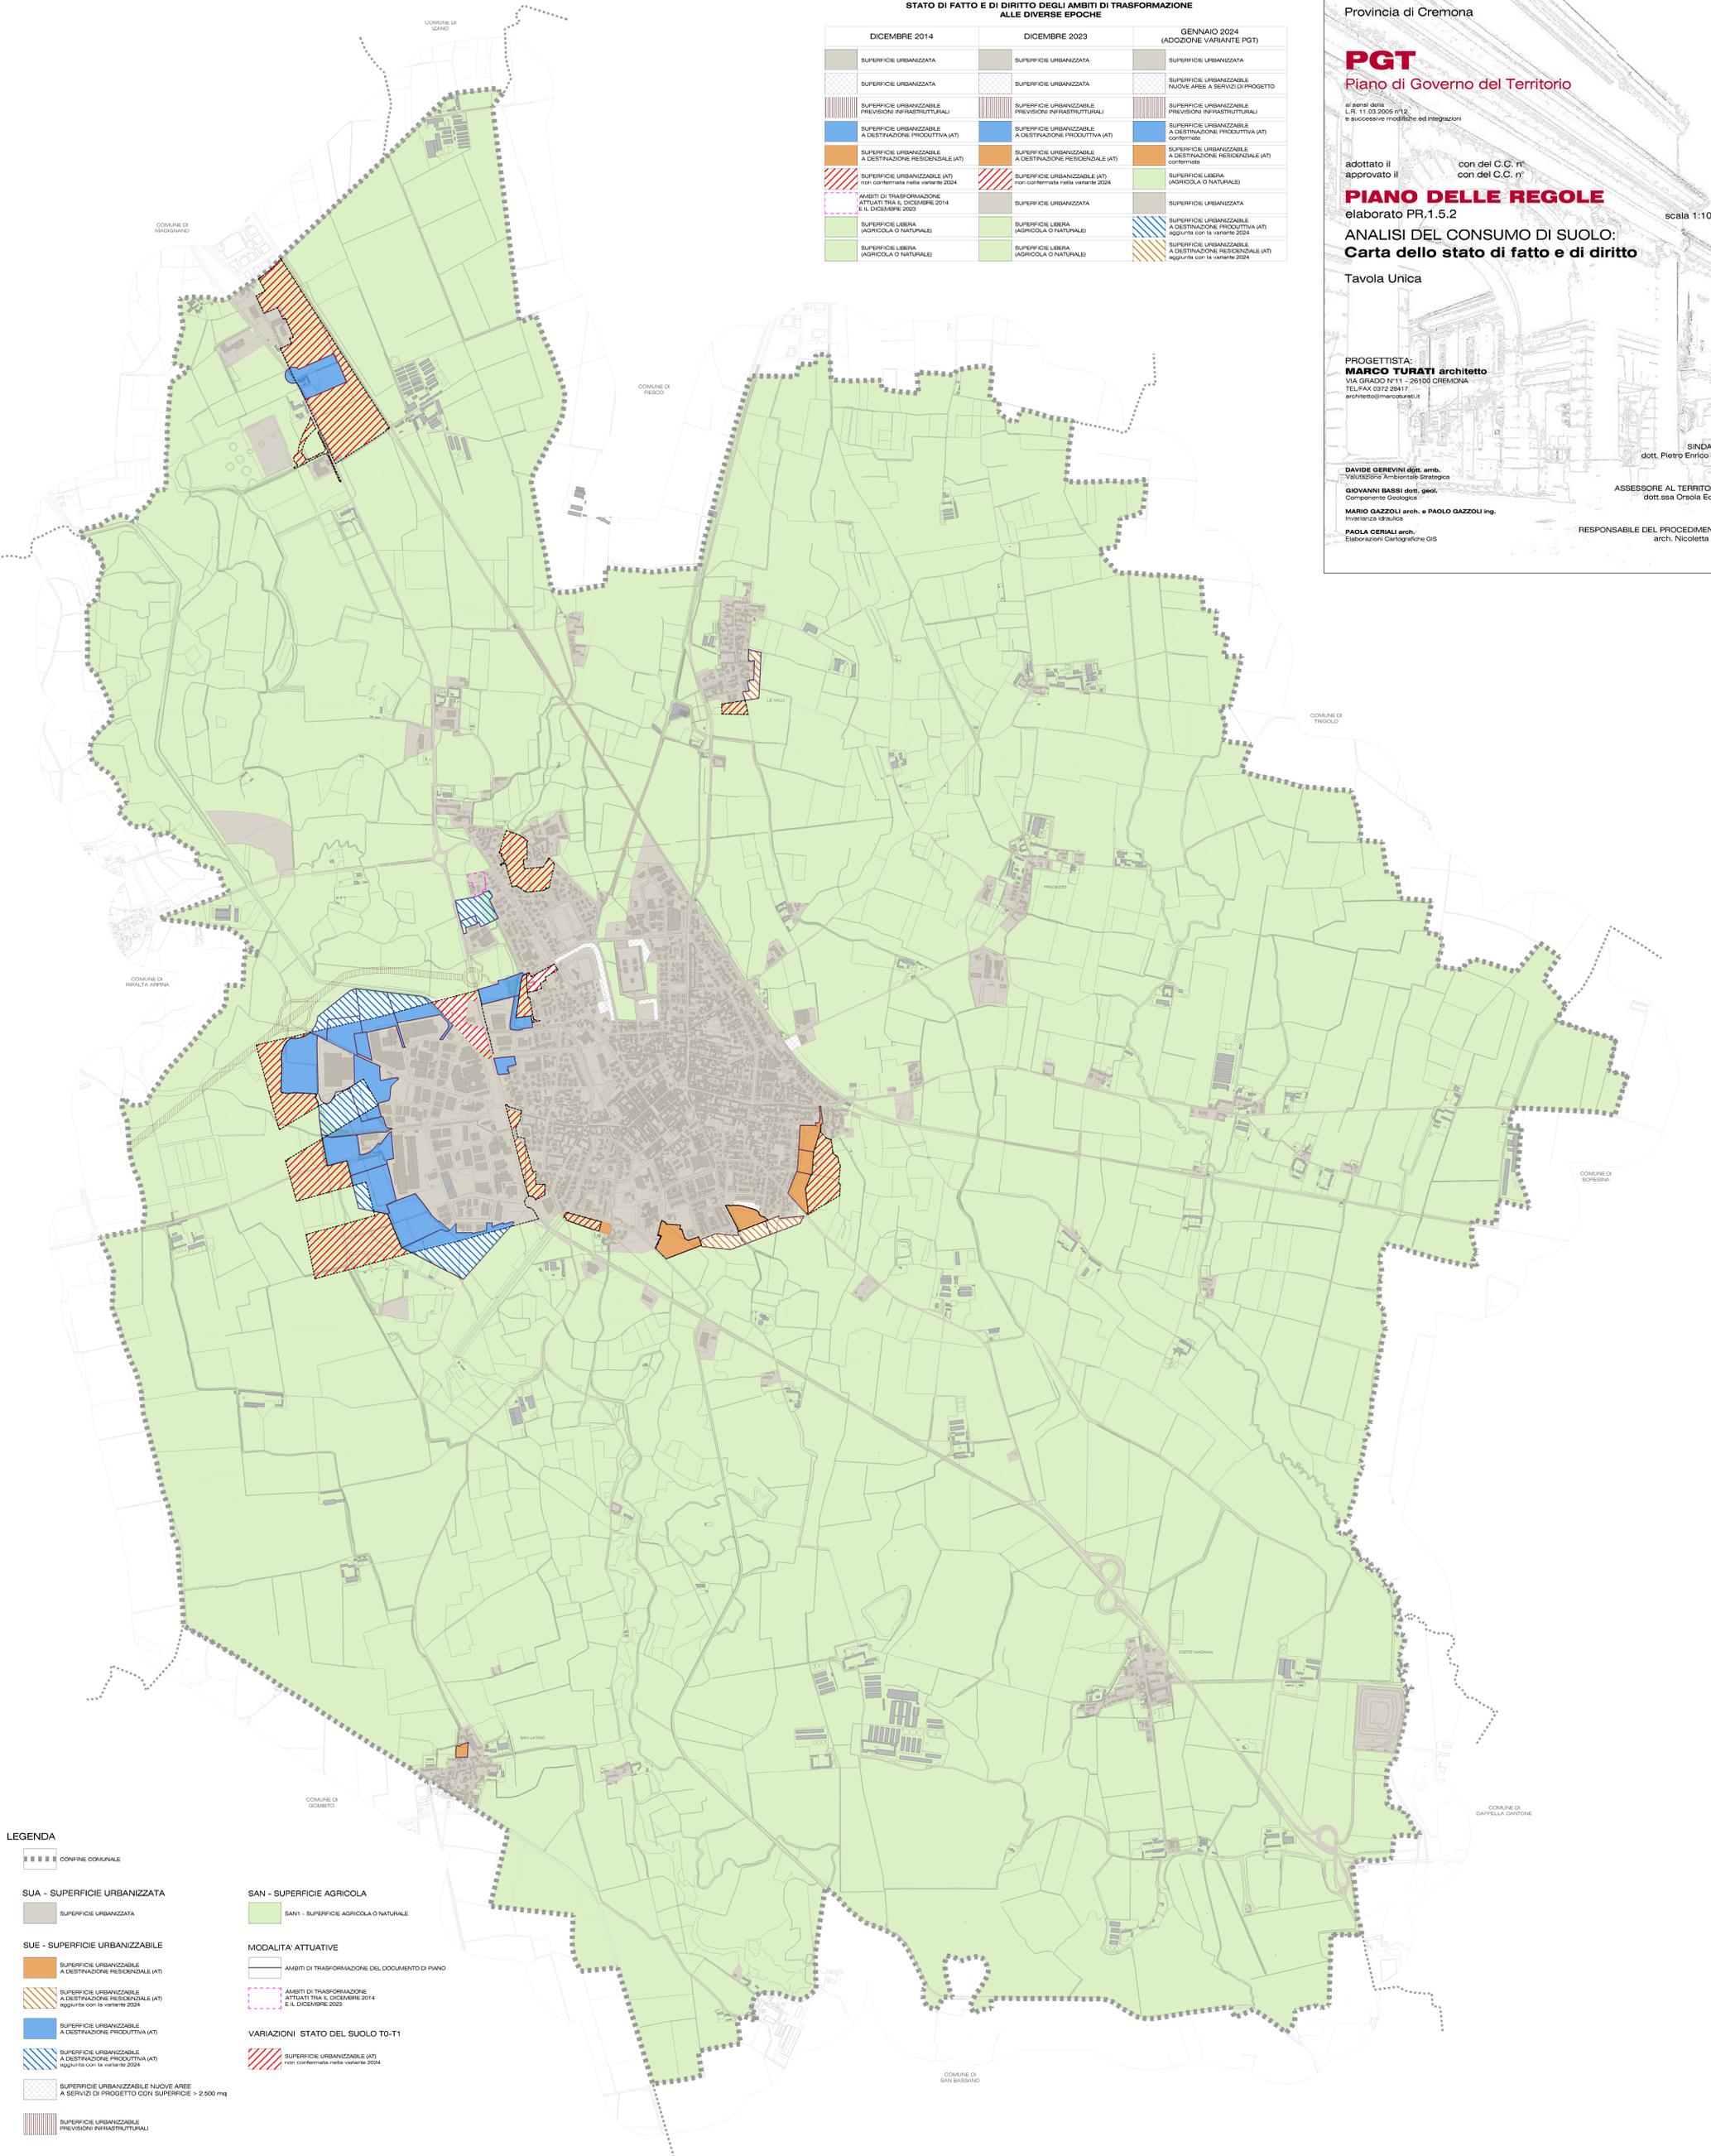

**LEGENDA**

- CONFINI COMUNALE
- SUA - SUPERFICIE URBANIZZATA**
  - SUPERFICIE URBANIZZATA
- SUE - SUPERFICIE URBANIZZABILE**
  - SUPERFICIE URBANIZZABILE A DESTINAZIONE RESIDENZIALE (AT)
  - SUPERFICIE URBANIZZABILE A DESTINAZIONE RESIDENZIALE (AT) aggiunta con la variante 2024
  - SUPERFICIE URBANIZZABILE A DESTINAZIONE PRODUTTIVA (AT)
  - SUPERFICIE URBANIZZABILE A DESTINAZIONE PRODUTTIVA (AT) aggiunta con la variante 2024
  - SUPERFICIE URBANIZZABILE NUOVE AREE A SERVIZI DI PROGETTO CON SUPERFICIE > 2.500 mq
  - SUPERFICIE URBANIZZABILE PREVISIONI INFRASTRUTTURALI
- SAN - SUPERFICIE AGRICOLA**
  - SAN1 - SUPERFICIE AGRICOLA O NATURALE
- MODALITA' ATTUATIVE**
  - AMBITI DI TRASFORMAZIONE DEL DOCUMENTO DI PIANO
  - AMBITI DI TRASFORMAZIONE ATTUATI TRA IL DICEMBRE 2014 E IL DICEMBRE 2023
- VARIAZIONI STATO DEL SUOLO T0-T1**
  - SUPERFICIE URBANIZZABILE (AT) non confermata nella variante 2024