

LEGGENDA

ATTEZZATURE DI UTILITA' GENERALE E PUBBLICA

- A - SERVIZI PER L'ISTRUZIONE
- B - SERVIZI CULTURALI E ISTITUZIONALI
- C - SERVIZI PER LA RICREAZIONE, AREE VERDI ATTREZZATE
- D - SERVIZI PER IL PARCHEGGIO DEI VEICOLI
- E - SERVIZI SOCIO-SANITARI
- F - SERVIZI CIMITERIALI
- G - SERVIZI PRIVATI PER LA FIDEAZIONE GIOVANILE, ORATORI
- H - SERVIZI RELIGIOSI
- I - SERVIZI PER LO SPORT
- L - SERVIZI PER L'HOUSING SOCIALE (ALLOGGI ERP)
- M - SERVIZI TECNOLOGICI, PRODUTTIVI E INFRASTRUTTURALI

	ESISTENTI	DI PROGETTO
A - scuole di ogni ordine e grado e loro pertinenze		
B - biblioteche, musei, teatri cinematografici, altre attrezzature istituzionali		
C - verde pubblico		
D - parcheggi		
E - servizi socio sanitari, assistenziali e loro pertinenze		
F - cimiteri		
G - oratori e loro pertinenze		
H - chiese santuari e loro pertinenze		
I - centri e attrezzature sportive		
L - alloggi ERP		
M - cabine enel, stam, potabilizzatori, SRB, produttivi e infrastrutturali		

VP FU n° - Verde di forestazione urbana non computato all'interno degli standard

	ESISTENTI	DI PROGETTO
Stazioni Radio Base per la Telefonia Mobile		

INQUADRAMENTO TERRITORIALE  
SCALA 1:100.000



ORIOLO




COMUNE DI  
RIPALTA ARPINA



SAN LATINO




CAPOLUOGO e LE VALLI

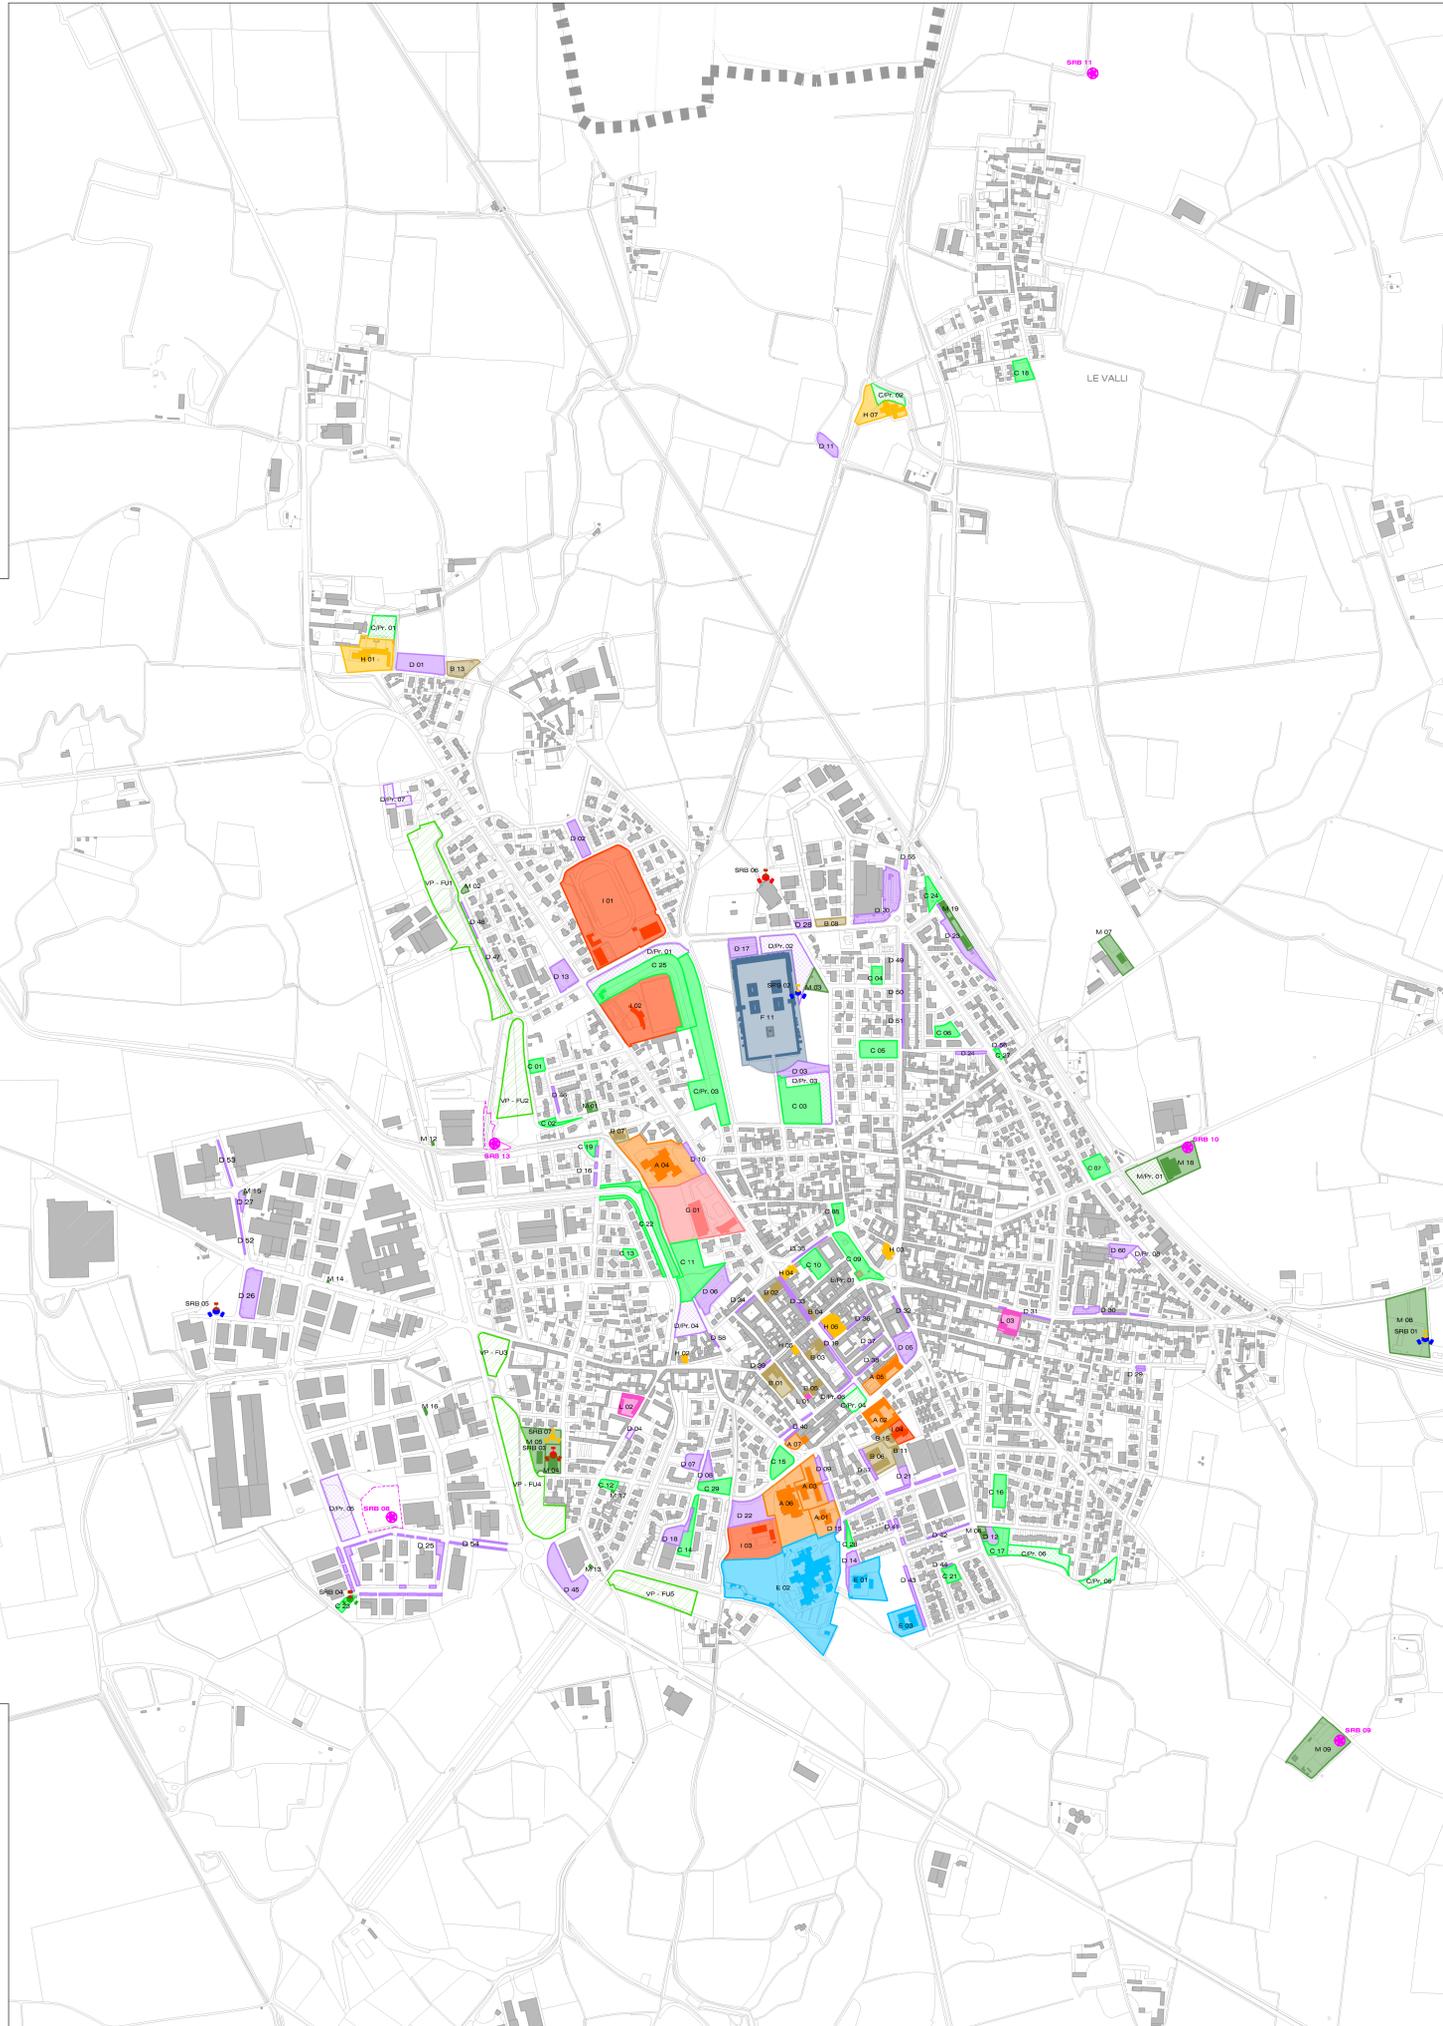


PRADAZZO



LOCALITA' PELLEGRA

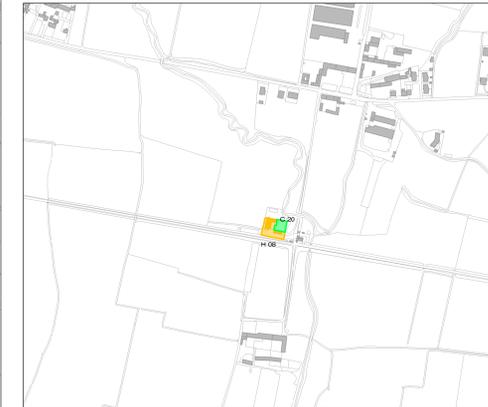

CORTE MADAMA

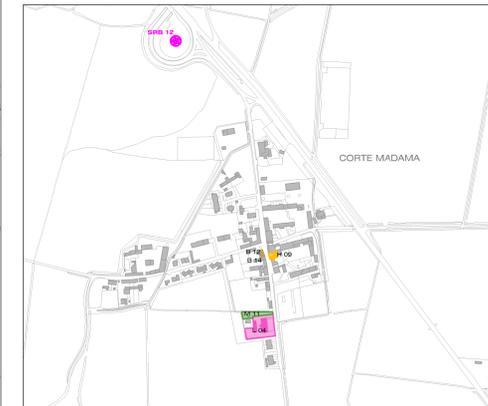

**Comune di Castellone**  
Provincia di Cremona

**PGT**  
Piano di Governo del Territorio

al sensi della  
L.R. n. 02/2005 n.12  
e successive modifiche ed integrazioni

adottato il con del C.C. n°  
approvato il con del C.C. n°  
**PIANO DEI SERVIZI**  
elaborato PS.1.3.4

**Localizzazione dei servizi  
esistenti e di progetto**

Estratto

PROGETTISTA:  
**MARCO TURATI architetto**  
VIA GRADIO N°11 - 26100 CREMONA  
TEL/FAX 0372/29417  
architetto@marcoturati.it

DAVIDE GERVINI dott. arch.  
Valutazione Ambientale Strategica

GIOVANNI BASSI dott. geol.  
Compendio Geologico

MARIO GAZZOLI arch. e PAOLO GAZZOLI ing.  
Invarianza Idraulica

PAOLA CERULLI arch.  
Elaborazioni Cartografiche GIS

SINDACO:  
dott. Pietro Enrico Fiori

ASSESSORE AL TERRITORIO:  
dott.ssa Orsola Edilio

RESPONSABILE DEL PROCEDIMENTO:  
arch. Nicoletta Rho

scala 1:5.000