




Sviluppo sistema fognario - Fraz. Cortemadama  
SCALA 1:5000

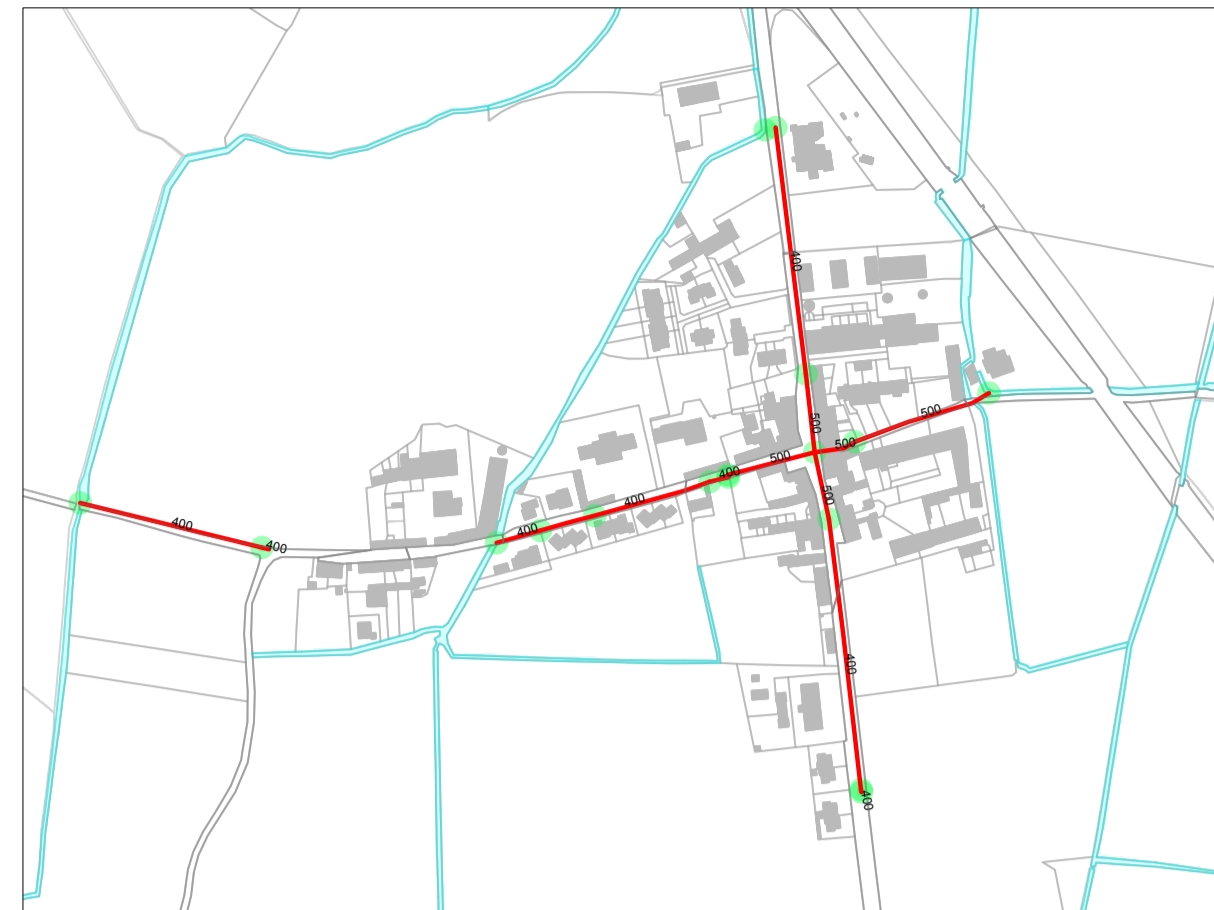

Sviluppo sistema fognario - Fraz. San Latino  
SCALA 1:5000

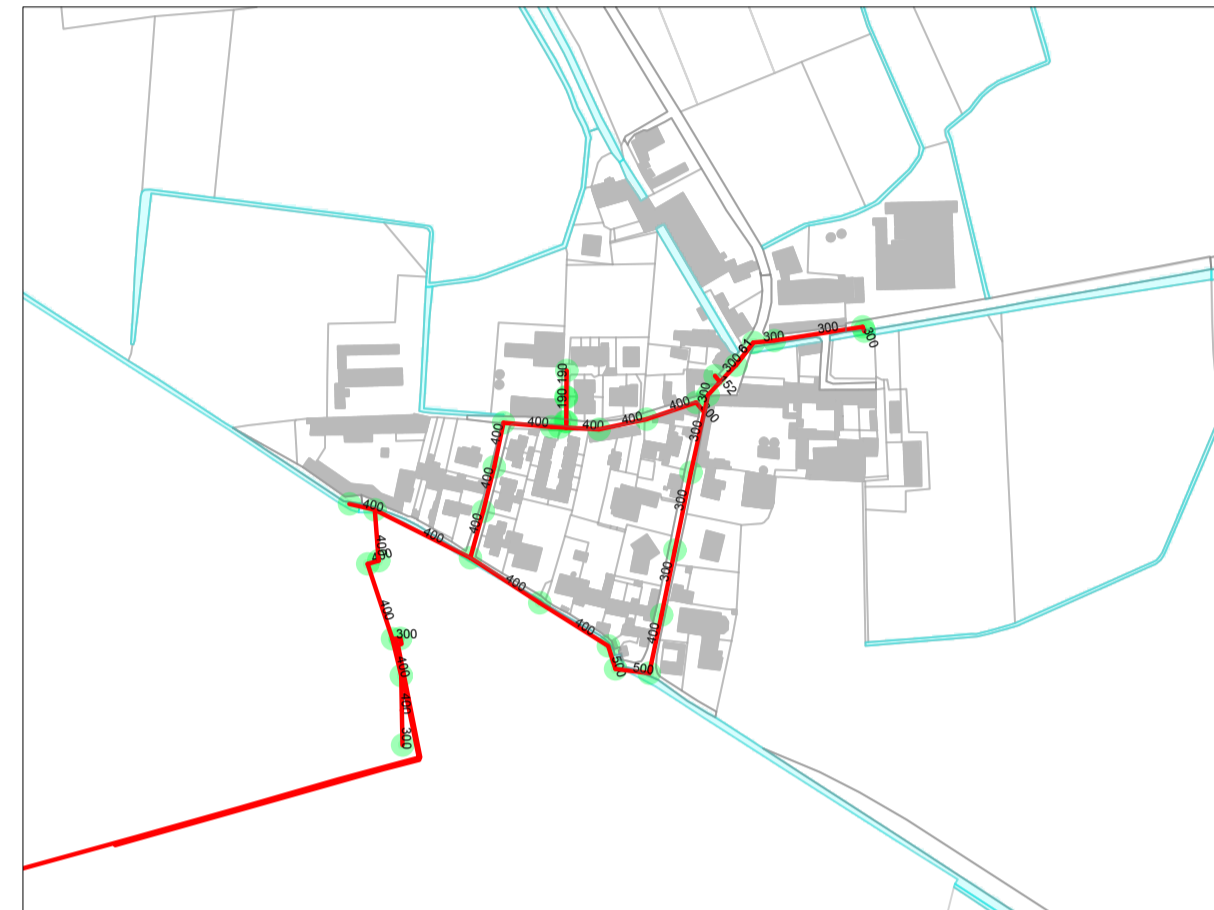


Sviluppo sistema fognario - Capoluogo  
SCALA 1:5000

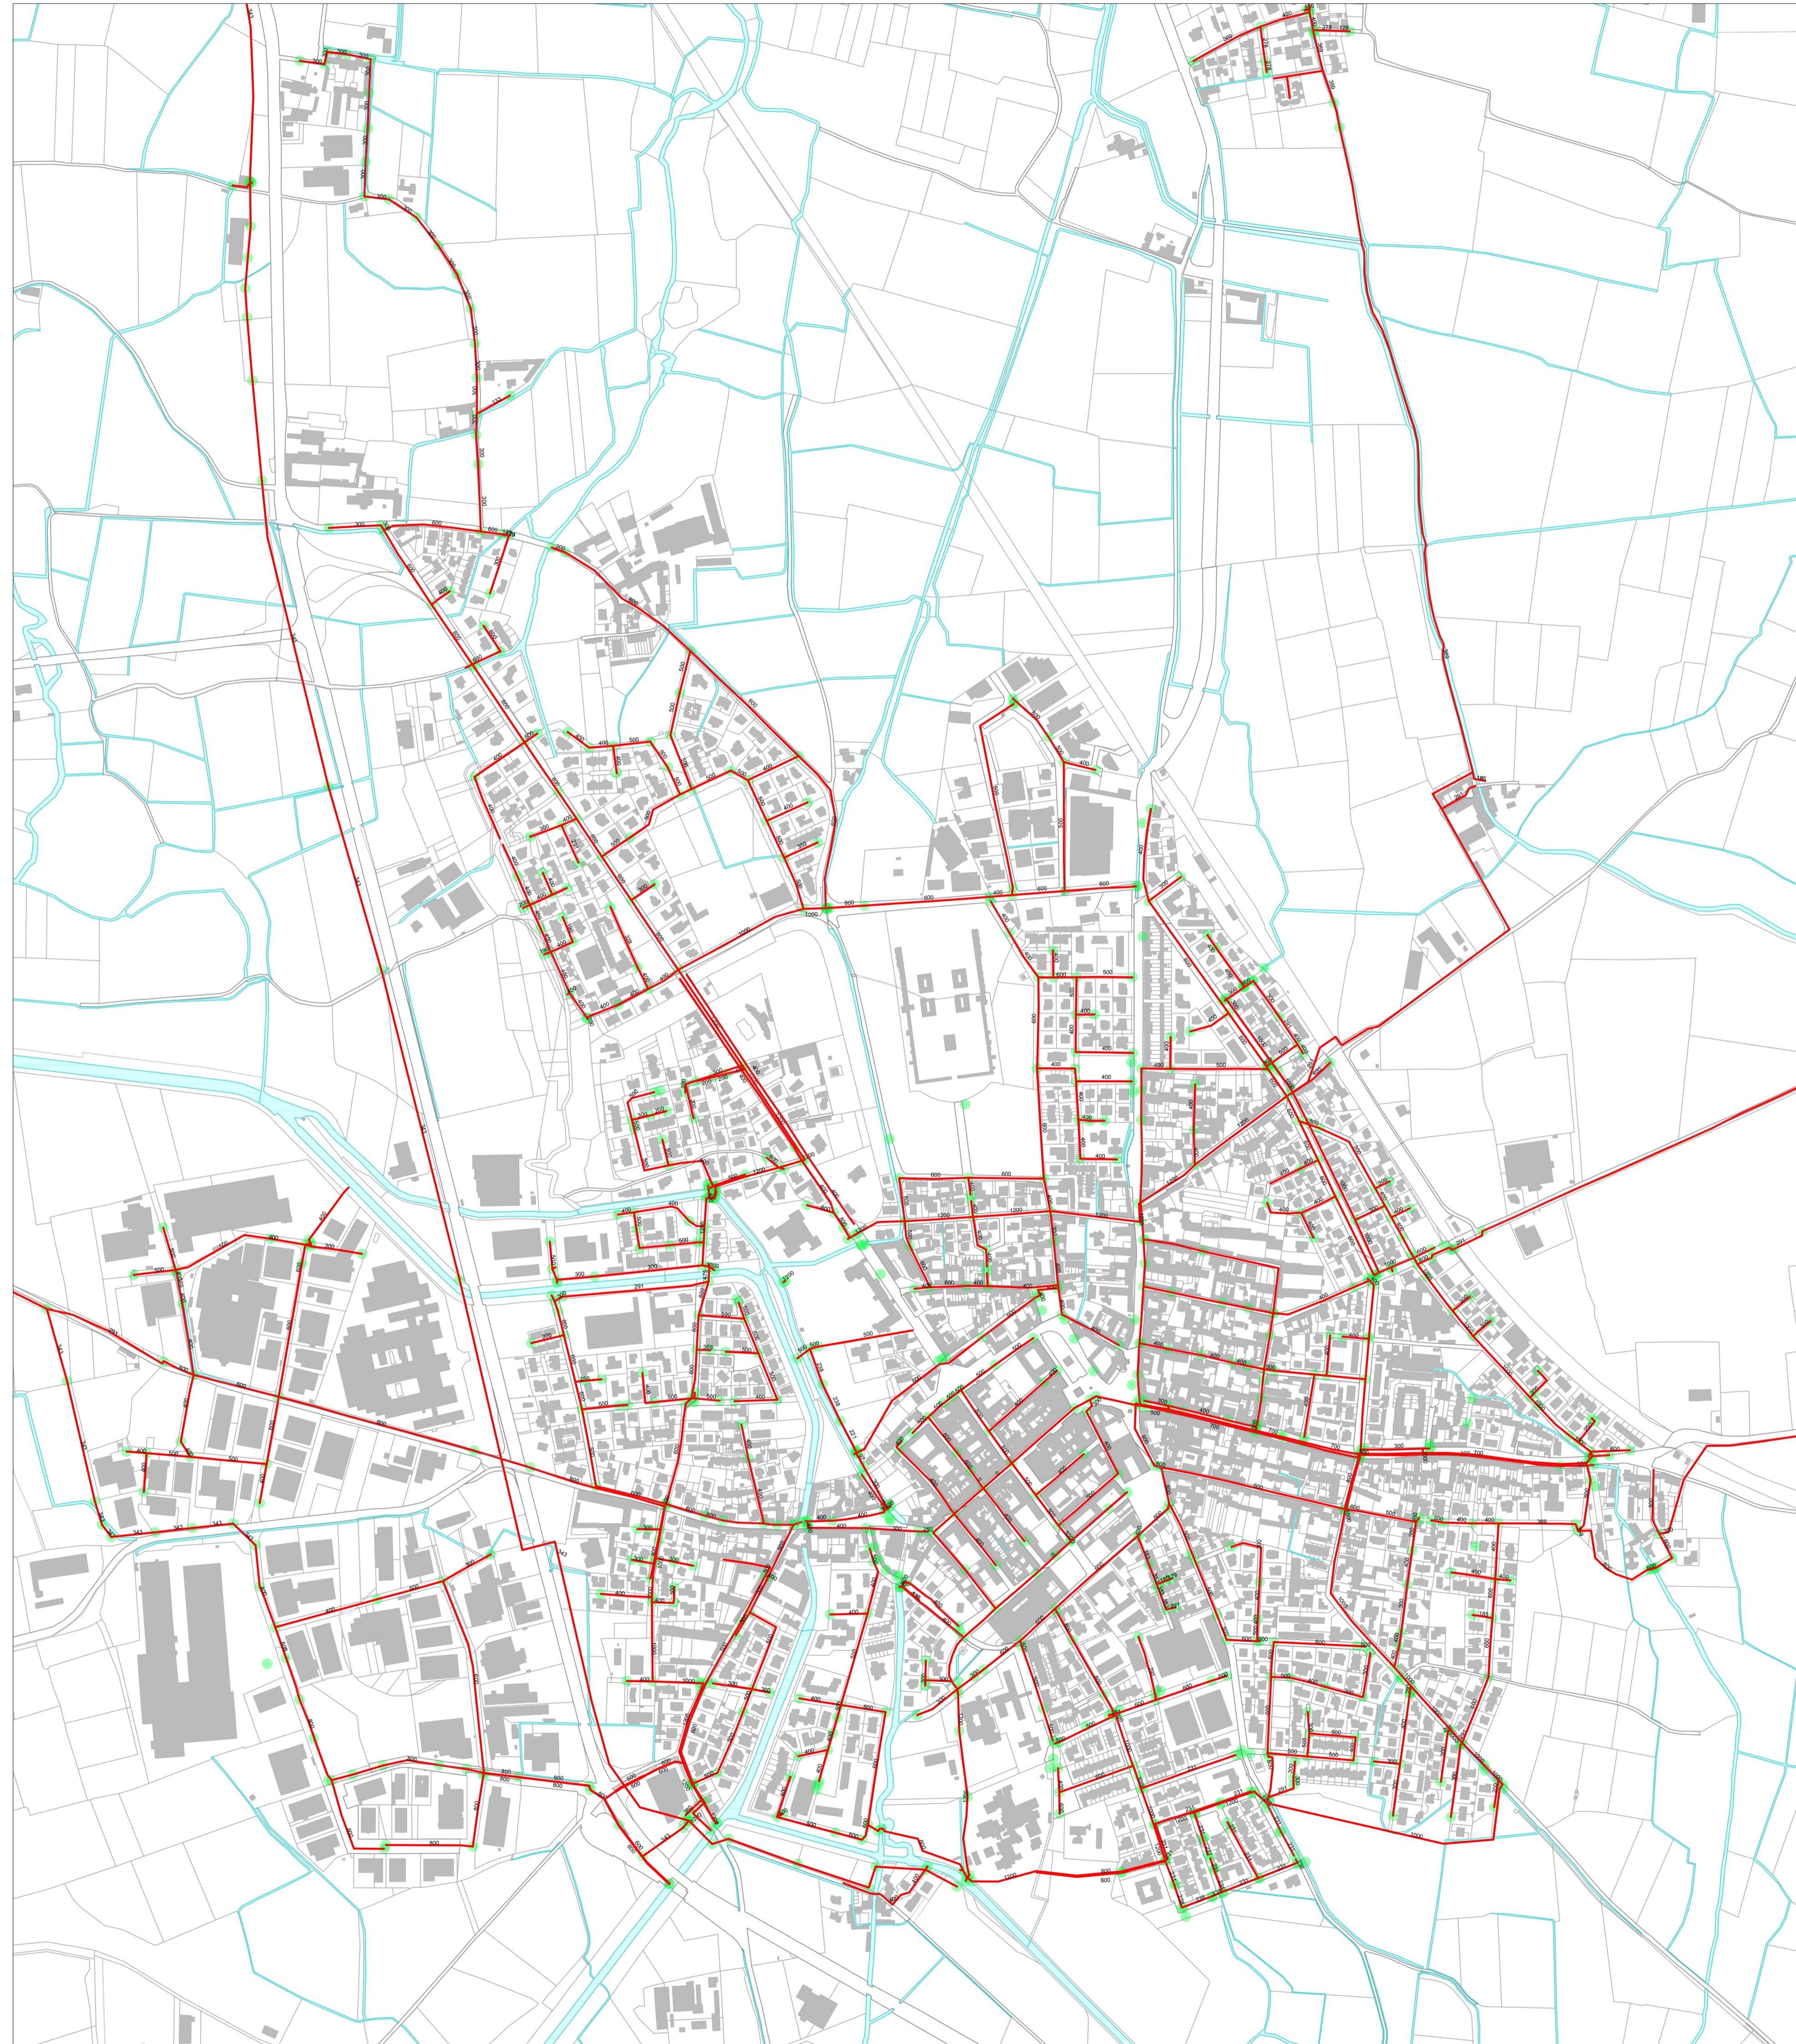

Sviluppo sistema fognario - Fraz. Le Valli  
SCALA 1:5000



Sviluppo sistema fognario - Fraz. Pradazzo  
SCALA 1:5000

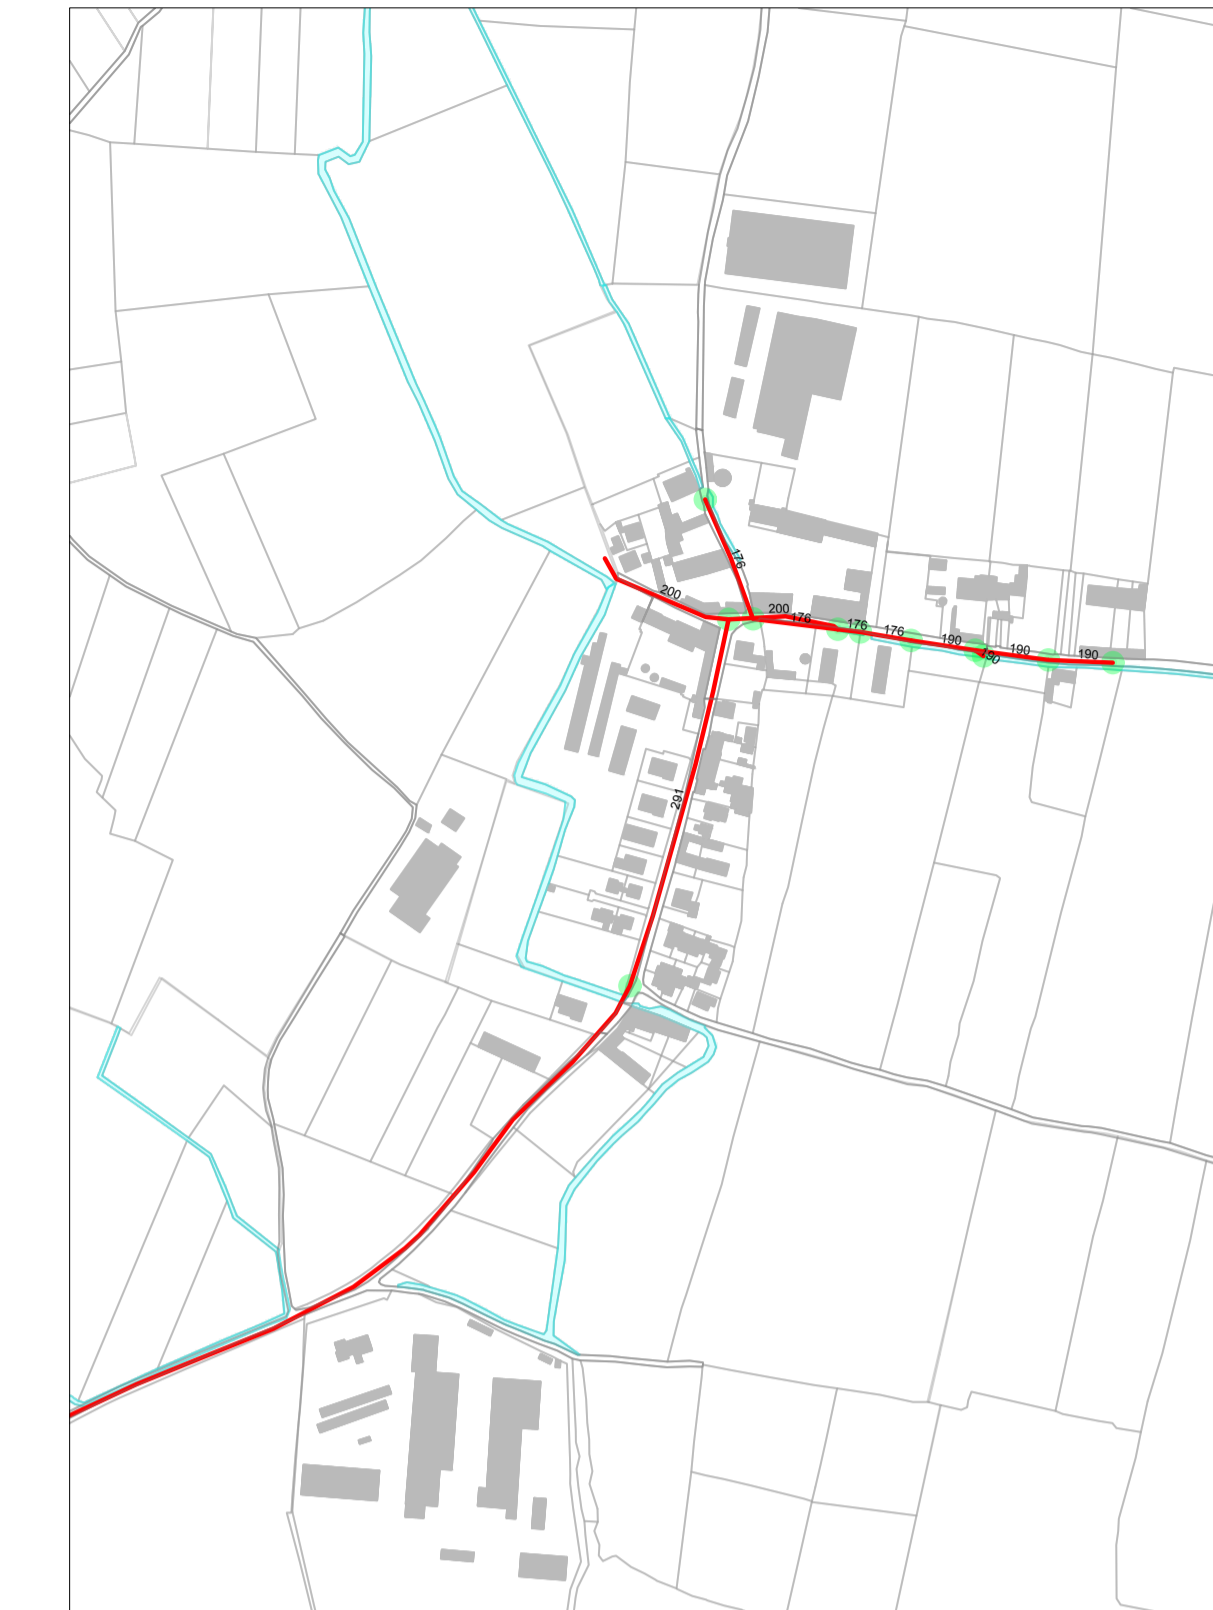

Sviluppo sistema fognario - Fraz. Pellegra  
SCALA 1:5000



REGIONE LOMBARDIA  
provincia di Cremona

COMUNE DI CASTELLEONE

**DOCUMENTO SEMPLIFICATO  
DEL RISCHIO IDRAULICO  
COMUNALE  
- DoSRI -**

ai sensi e per gli effetti del R.R. 23 novembre 2017 n. 7 e s.m.i.

**DP.1.1.4.5 Allegato 3 Rete Fognaria**  
AGGIORNAMENTO SETTEMBRE 2023

RETE FOGNARIA  
SCALA: 1:5000  
Fonte: Padania Acque s.p.a. - U.T.C. di Castelleone

**DOTT. ING. PAOLO GAZZOLI**  
SETTORE CIVILE AMBIENTALE  
VIA QUADALLE, 2/A - 26012 CASTELLEONE (CR)  
TEL. 328-2665487 EMAIL: ing.gazzol@gmail.com